


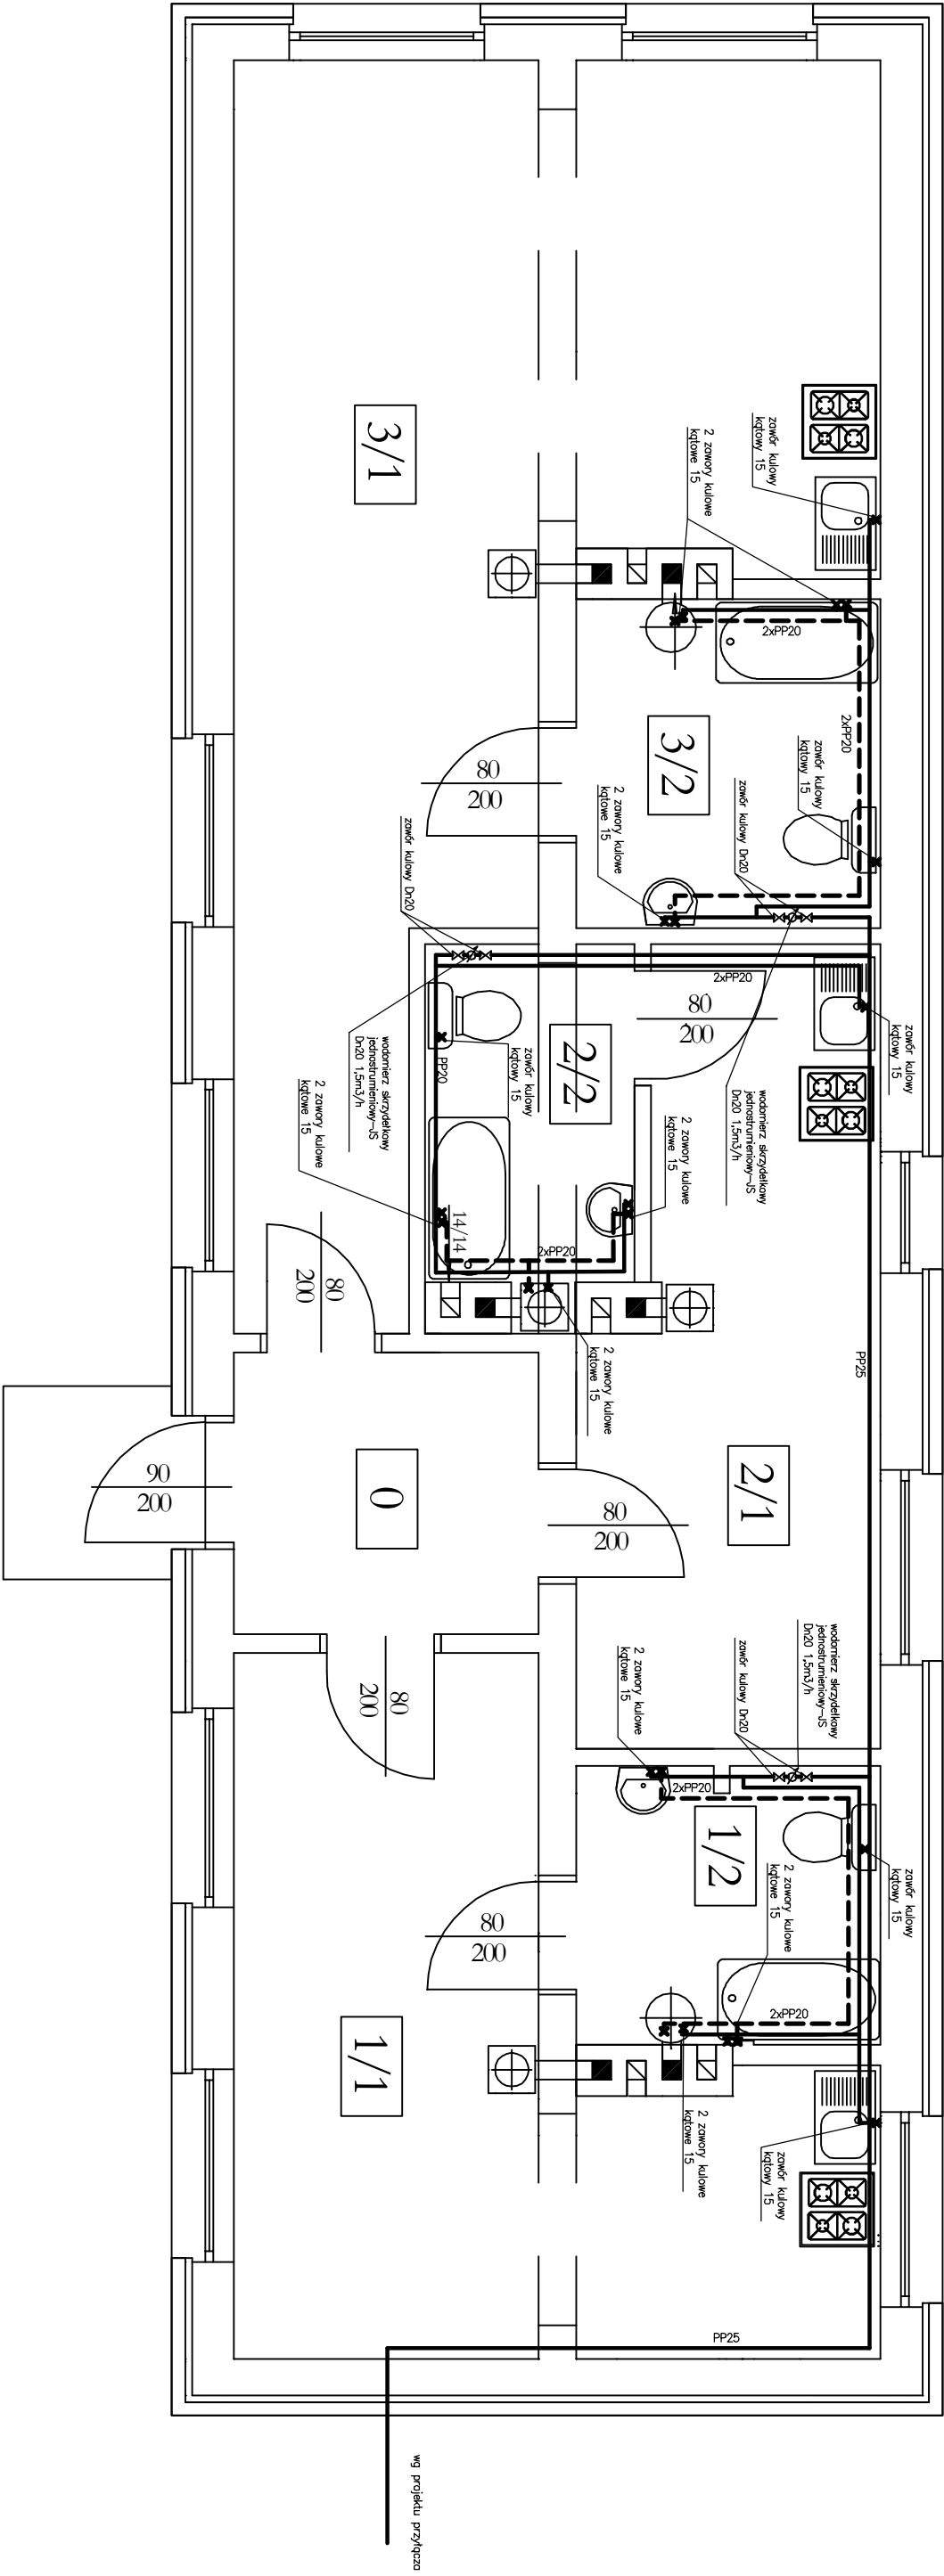

LEGENDA	
	PIECYK TYPU "KOZA"
	PIEC WĘGLOWY ŁAZIENKOWY

- zimna woda
- ciepła woda

ZESTAWIENIE POMIESZCZEŃ		
LP.	NAZWA POMIESZCZENIA	POWIERZCHNIA [m ²]
0	KOMUNIKACJA	4,72
1/1	POMIESZCZENIE MIESZKALNE	16,94
1/2	ŁAZIENKA	4,65
RAZEM MIESZKANIE NR1		21,59
2/1	POMIESZCZENIE MIESZKALNE	11,85
2/2	ŁAZIENKA	4,08
RAZEM MIESZKANIE NR2		15,93
3/1	POMIESZCZENIE MIESZKALNE	27,76
3/2	ŁAZIENKA	5,52
RAZEM MIESZKANIE NR3		33,28
POWIERZCHNIA OGÓŁEM		75,52

POSADZKA
plytki ceramiczne
wykładzina podłogowa PCW
plytki ceramiczne
wykładzina podłogowa PCW
plytki ceramiczne

Tytuł projektu	PRZEBUDOWA WRAZ ZE ZMIANĄ SPOSOBU UŻYTKOWANIA ISTNIEJĄCEGO BUDYNKU SZATNI SPORTOWEJ NA LOKALE SOCJALNE WEWNĘTRZNA INSTALACJA WODOCIĄGOWA	
Adres budowy	Chwałiszowice, gmina Trzebień, działka nr 53/3	
Investor	Gmina Trzebień z siedzibą w Trzebieju ul. Żarska 41, 68-212 Trzebień	
Tytuł rysunku	RZUT PARTERU	Skala 1:50
Projektant	Tomasz Tatarek, upr. nr 52/03/ZG	
Asystent projektanta		
Data	maj 2013	

Rys nr