


**RZUT DACHU
1:100**

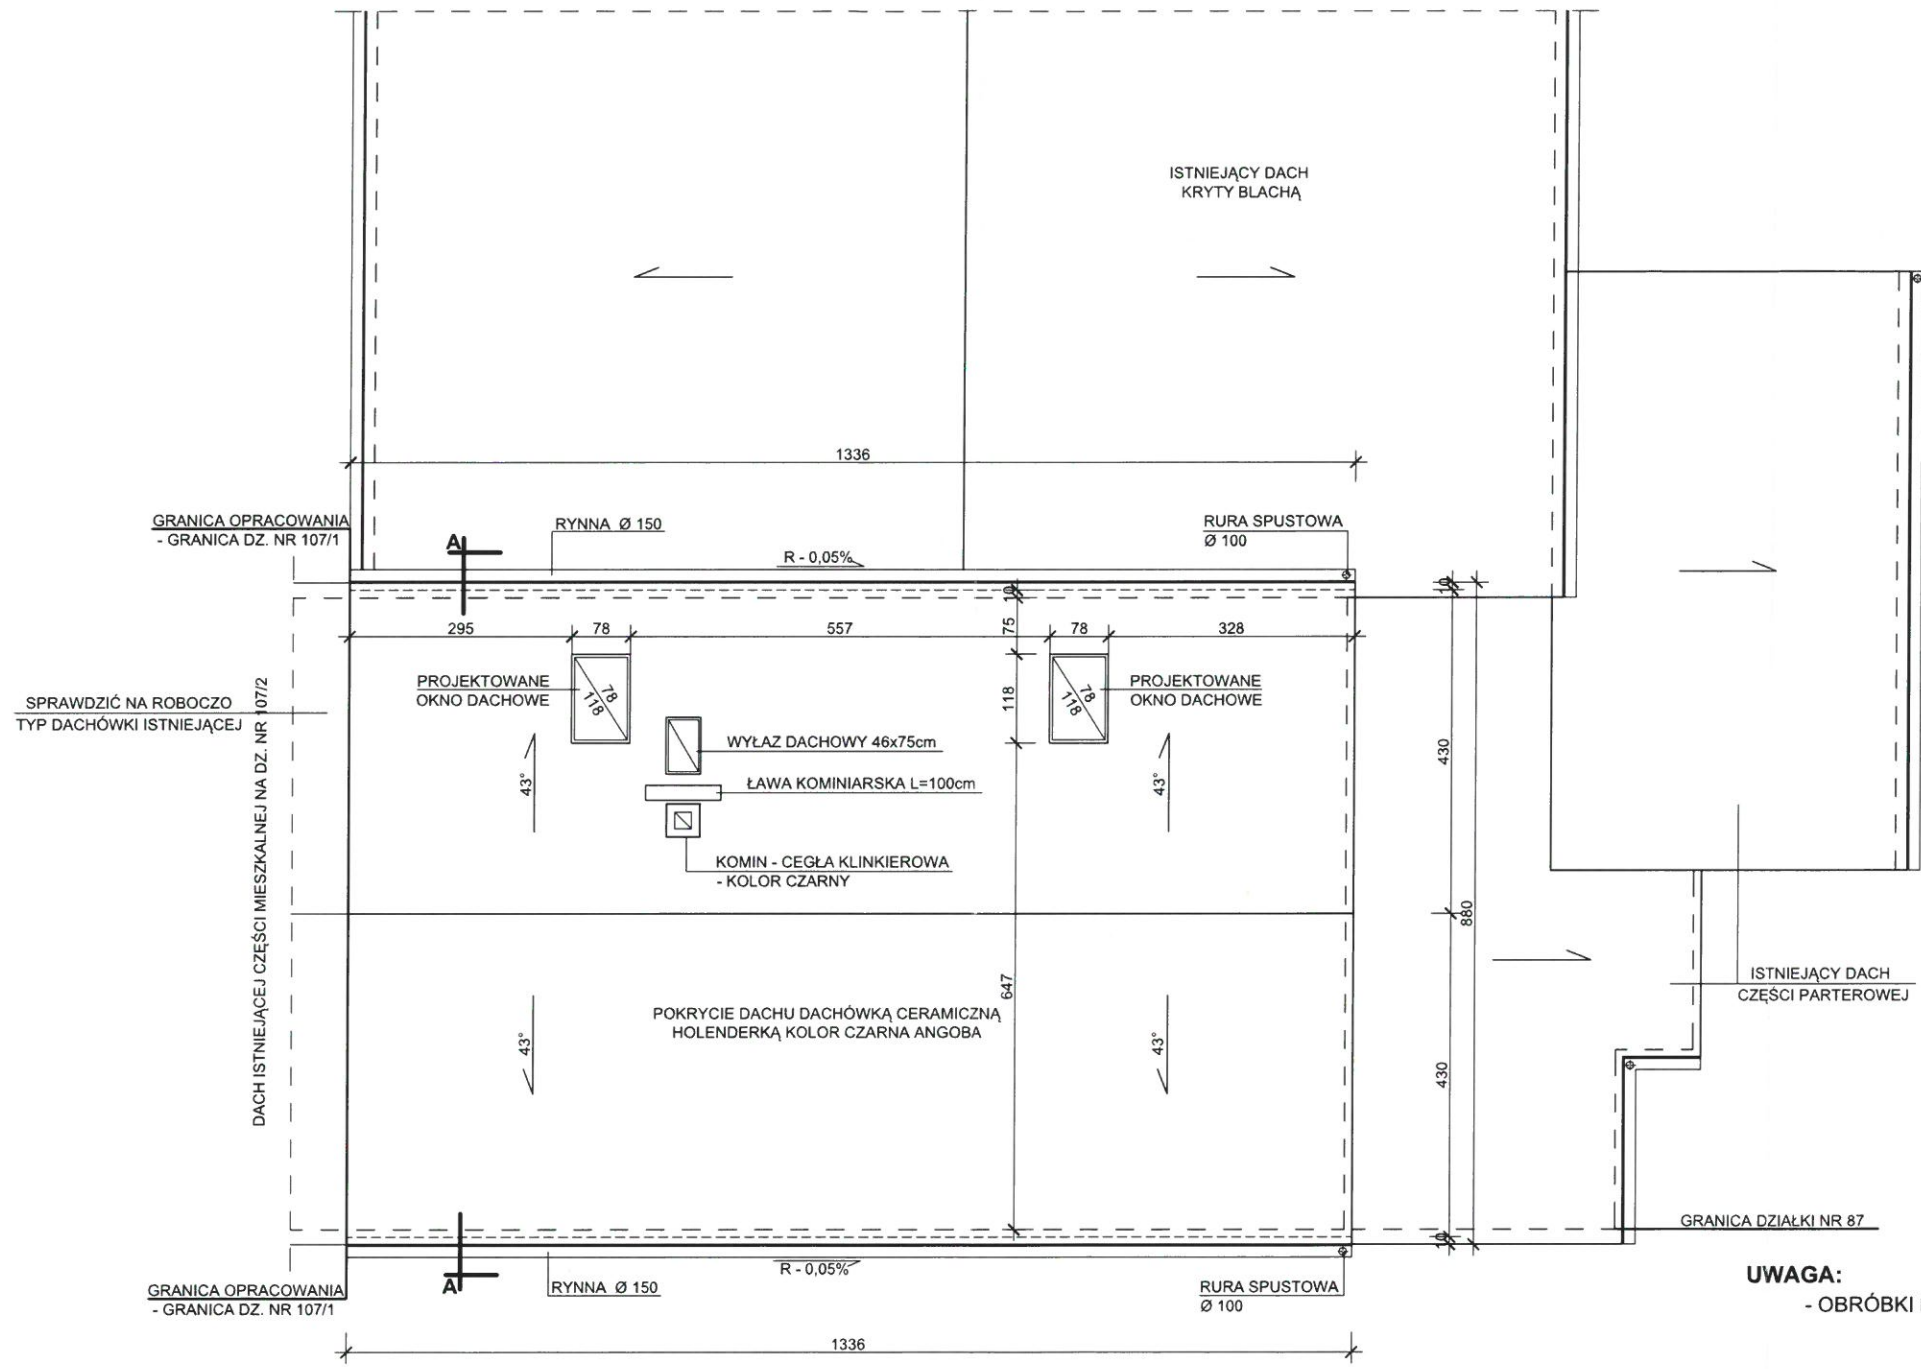


**STAROSTWO POWIATOWE
w ŻARACH**
Aleja Jana Pawła II 5
08-200 ŻARY

PROJEKTANT
mgr inż. architekt
DOROTA KRUPKA
upr. bud. do projektowania bez ograniczeń
w specjalności architektonicznej
nr 167/92/ZG

SPRWDZAJĄCY:
mgr inż. arch. **Maciej Praski**
Uprawnienia budowlane
do projektowania bez ograniczeń
w specjalności architektonicznej
nr ewid. 12/2001/Gw

UWAGA:
- OBRÓBKĘ BLACHARSKIE Z BLACHY CYNK-TYTAN

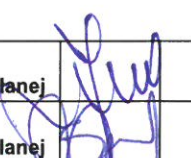Inwestor	Gmina Trzebieł ul. Żarska 41, 68-212 Trzebieł	
Zadanie	Przebudowa świetlicy wiejskiej Żarki Wielkie, ul. Kościelna, gm. Trzebieł, dz. ewid. nr 107/1, 87 jednostka ewid. 081108_2 Trzebieł, obręb 0031 Żarki Wielkie	
Temat	Rzut dachu	
Projektant	tech. Krzysztof Jasiński upr. 88/82/Zg w specjalności arch. konstrukcyjno-budowlanej	 Data: luty 2018r.
Projektant	tech. Dariusz Śpiewak upr. 145/88/Zg w specjalności arch. konstrukcyjno-budowlanej	
Sprawdzający	tech. Mirosław Michałowski upr. 201/82/Zg w specjalności arch. konstrukcyjno-budowlanej	Skala 1 : 100
Sprawdzający	mgr inż. Daniel Sznajder upr. LBS/0024/PWOK/06 w specjalności konstrukcyjno-budowlanej	Rys nr 4