


Budynek mieszkalny nie objęty opracowaniem

Część nie objęta przebudową

| Zestawienie pomieszczeń | | |
|-------------------------|---------------|--------------|
| Nr | Pomieszczenie | Powierzchnia |
| 1.1 | Gospodarcze | 21.47 |
| 1.2 | Gospodarcze | 6.44 |
| 1.3 | Gospodarcze | 11.42 |
| 1.4 | Gospodarcze | 10.07 |
| 1.5 | Gospodarcze | 17.15 |

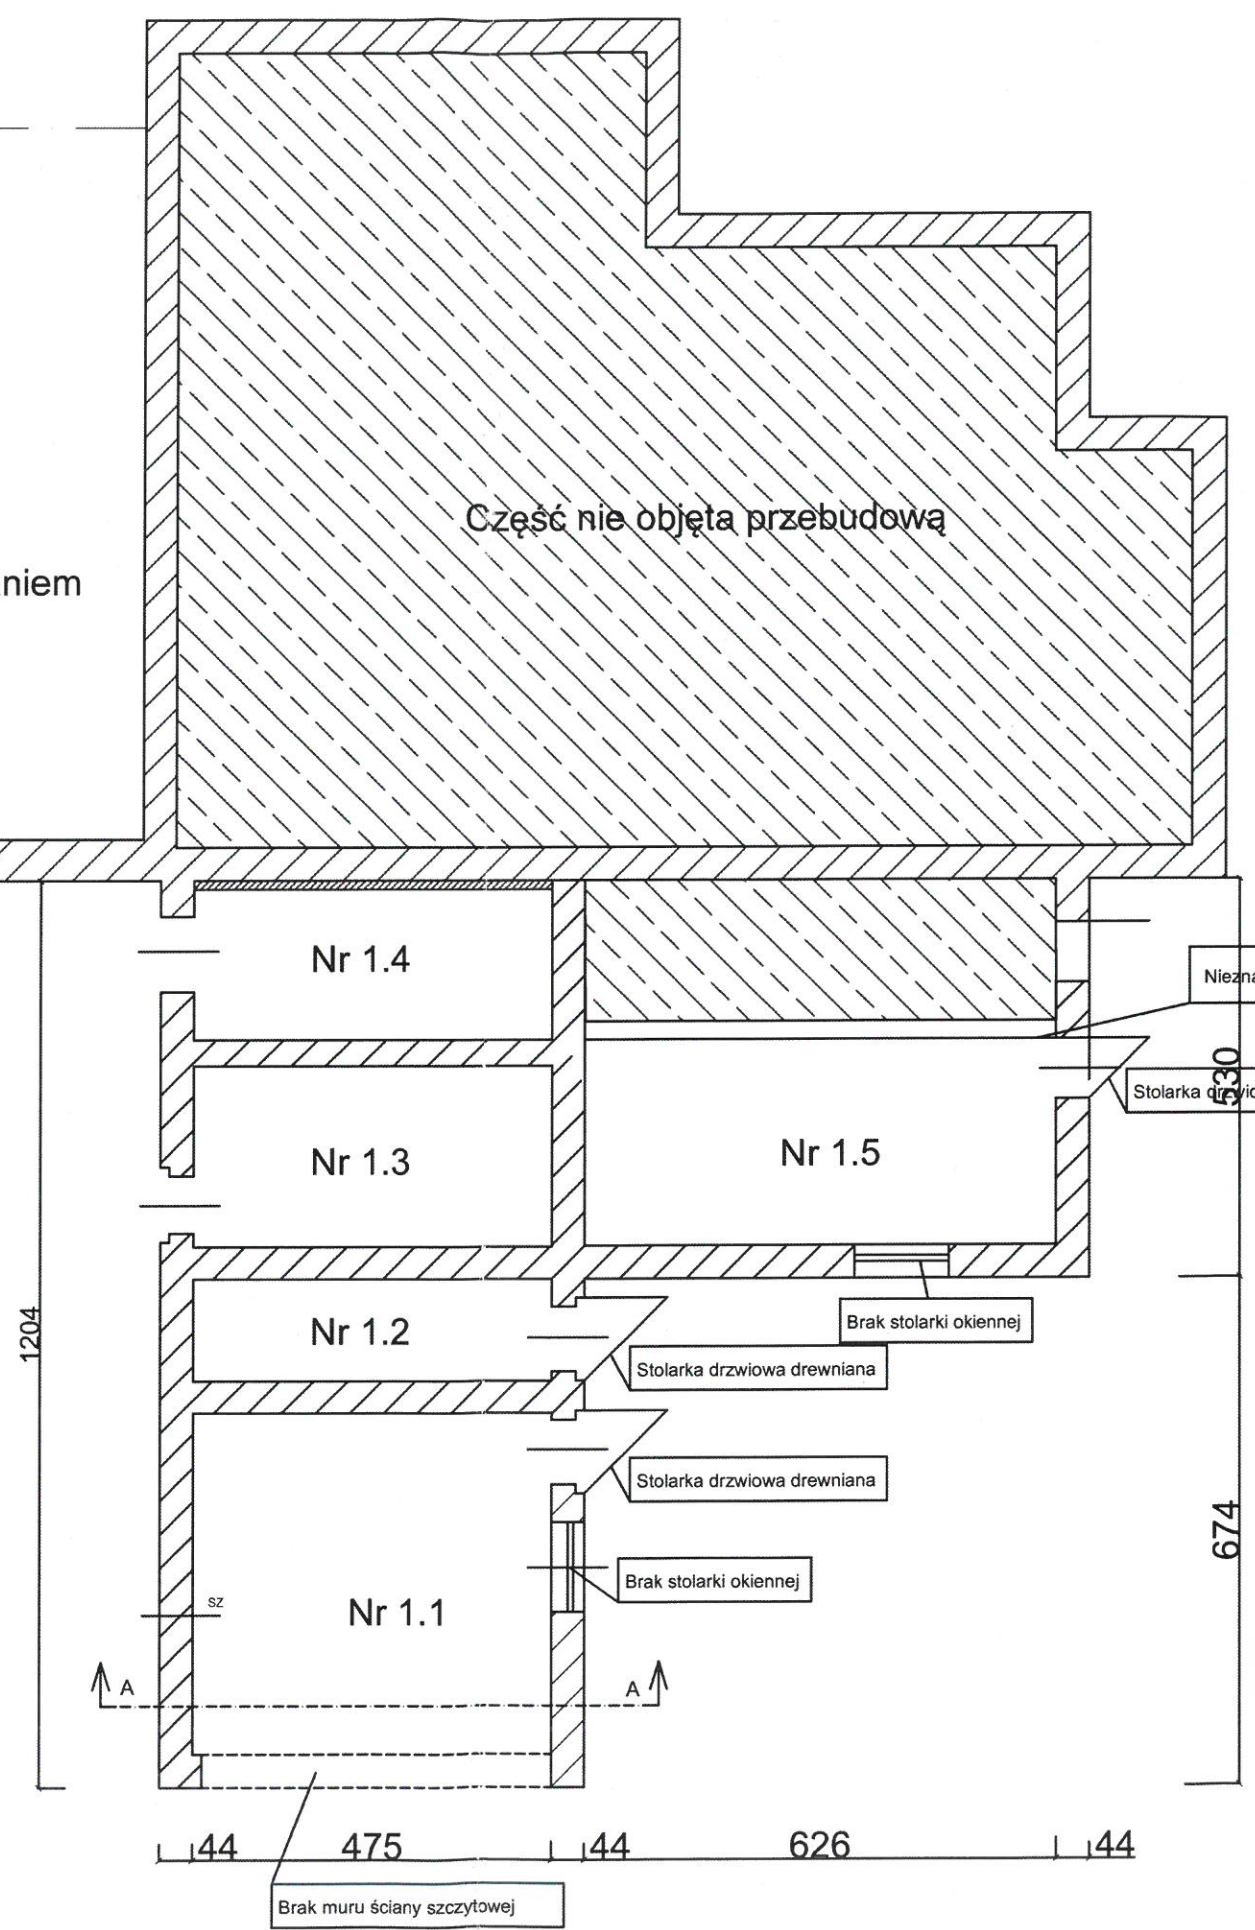

Nieznana grubość ściany
Stolarka drzwiowa drewniana

**STAROSTWO POWIATOWE
w ŻARACH**
Aleja Jana Pawła II 5
38-200 ŻARY

| | | | | |
|--|---|--|---------------------|-------------|
| | BIURO PROJEKTOWE PROJEKT-BUD inż. ANDRZEJ WESOLY ul. Podchorążych 39, 68-200 Żary tel. 68 470-66-60, e-mail: projektbud.aw@gmail.com www.projekt-bud.com.pl | | | |
| | ZADANIE INWESTYCYJNE: | PRZEBUDOWA BUDYNKU GOSPODARCZEGO POLEGAJĄCA NA CZĘŚCIOWEJ ROZBIÓRCIE | | |
| ADRES INWESTYCJI: | ul. Kościuszki, dz. nr 165/1, obr.0001 Bronowice | | | |
| INWESTOR: | Gmina Trzebień ul. Żarska 41, 68-212 Trzebień | | | |
| Rzut przyziemia inż. Andrzej Wesoly | ZESPÓŁ PROJEKTOWY | | | |
| | PROJEKTOWAŁ: | inż. ANDRZEJ WESOLY | NR UPR. BUD. 3105ZG | POCIS |
| | SPRAWDZIŁ: | | KONSTRUKCJA | |
| | PROJEKTOWAŁ: | mgr. inż. arch. Antoni Drozd | 541.13ZG | Architekcie |
| OPRACOWAŁ: | inż. Marcelina Dobrochłop | | | |
| BRANŻA: Architekci i inżynierzy budowlani | SKALA: 1:100 | DATA OPRACOWANIA: 12.2021 | NR NYSUNKU: A-1 | |
| <small>Niniejsze opracowanie jest chronione ustawą o prawie autorskim i prawach pokrewnych (Dz. U. nr 24, poz. 83, z dnia 23.02.1994) z późn. zm.) Kopiowanie, powielanie lub publikacja tego projektu w całości lub w części bez pisemnej zgody BIURA PROJEKTOWEGO "PROJEKT-BUD" jest ZABRONIONE. </small> | | | | |

Budynek mieszkalny nie objęty opracowaniem

Część nie objęta przebudową

Zestawienie pomieszczeń

| Nr | Pomieszczenie | Powierzchnia |
|-----|---------------|--------------|
| 2.1 | Gospodarcze | 21.47 |
| 2.2 | Gospodarcze | 19.88 |
| 2.3 | Gospodarcze | 10.07 |

240
178

Nr 1.8

Nieznana grubość ściany

530

Brak stolarki okiennej

Brak stolarki okiennej

Nr 1.7

Brak stolarki okiennej

1204

Nr 1.6

Brak stolarki okiennej

674

A

A

44

475

44

626

44

Brak muru ściany szczytowej




**STAROSTWO POWIATOWE
w ŻARACH**
Aleja Jana Pawła II 5
03-200 ŻARY




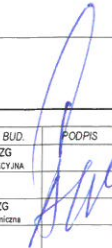
BIURO PROJEKTOWE PROJEKT-BUD
inż. ANDRZEJ WESOLY
ul. Podchorążych 39, 68-200 Żary
tel. 68 470-66-60, e-mail: projektbud.aw@gmail.com
www.projekt-bud.com.pl


| | | | |
|-----------------------------------|---|-----------------------------|---------------------------|
| ZADANIE INWESTYCYJNE: | PRZEBUDOWA BUDYNKU GOSPODARCZEGO POLEGAJĄCA NA CZĘŚCIOWEJ ROZBIÓRCE | | |
| ADRES INWESTYCJI: | ul. Kościuszki, dz. nr 165/1, obr.0001 Bronowice | | |
| INWESTOR: | Gmina Żary ul. Żarska 41, 68-212 Żary | | |
| PROJEKT BUDOWLANY | ZESPÓŁ PROJEKTOWY | | |
| | IMIE I NAZWISKO | NR UPR. BUD. | PODPIS |
| | PROJEKTOWAŁ: | inż. ANDRZEJ WESOLY | 3105ZG KONSTRUKCYJNA |
| | SPRAWDZIŁ: | | |
| Rzut piętra INWENTARYZACJA | PROJEKTOWAŁ: | mgr inż. arch. Antoni Droid | 514 JXZG Architektoniczna |
| | OPRACOWAŁ: | inż. Marcelina Dobrochlop | |
| BRANŻA Architektoniczno-budowlana | SKALA: 1:100 | DATA OPRACOWANIA: 12.2021 | NR NYSUNKU: A-2 |

Niniejsze opracowanie jest chronione Ustawą o prawie autorskim i prawach pokrewnych (Dz. U. nr 24 poz. 83 z dnia 23.02.1999 z późn. zm.)
Kopowanie, powielanie lub publikacja tego projektu w całości lub w części bez pisemnej zgody BIURA PROJEKTOWEGO PROJEKT-BUD jest ZABRONIONE.

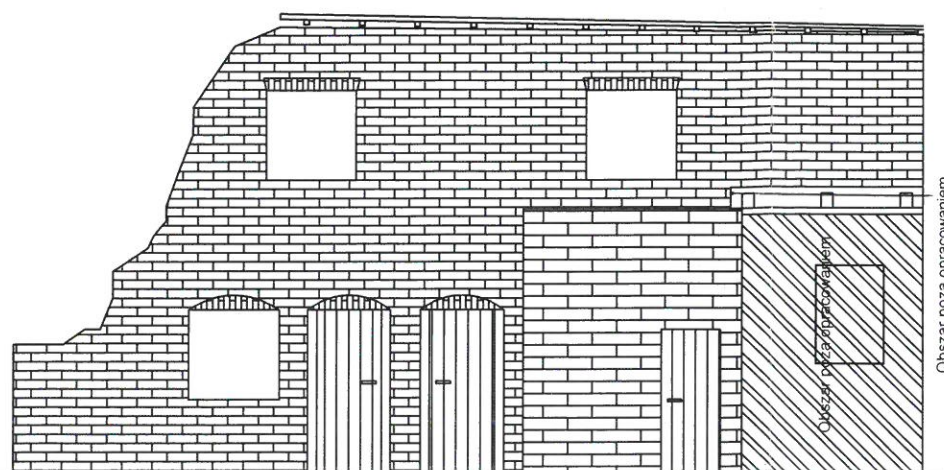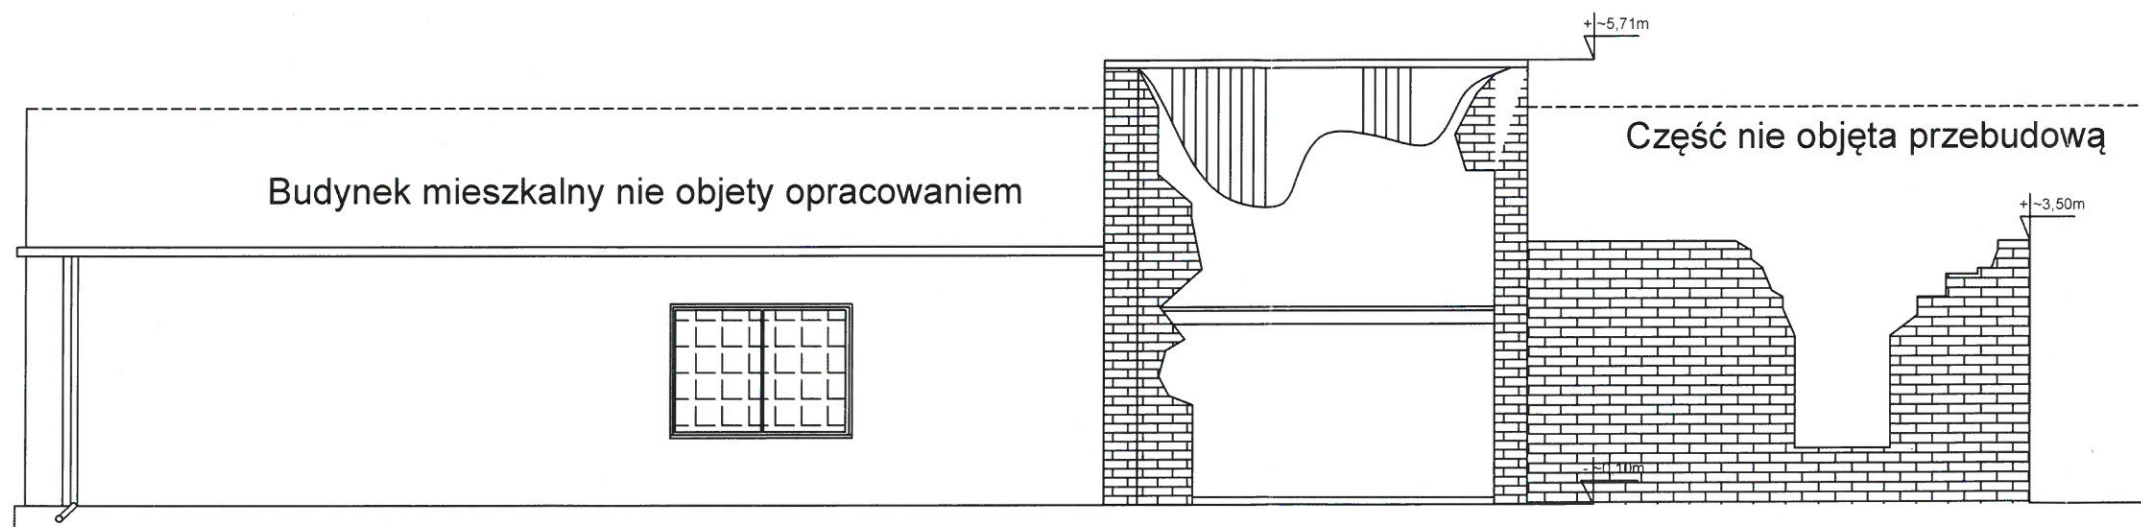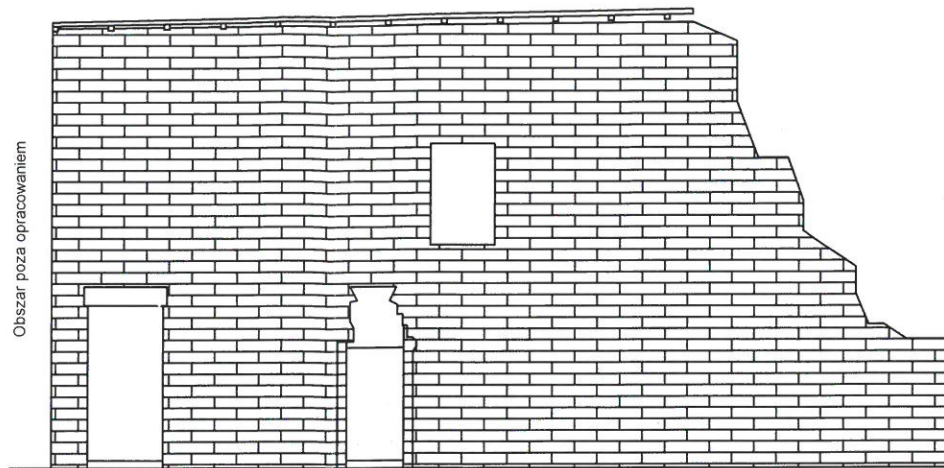

**STAROSTWO POWIATOWE
w ŻARACH**
Aleja Jana Pawła II 5
68-200 ŻARY

| | | | |
|---|---|---|---|
|  | | BIURO PROJEKTOWE PROJEKT-BUD inż. ANDRZEJ WESOLY ul. Podchorążych 39, 68-200 Żary tel. 68 470-66-60, e-mail: projektbud.aw@gmail.com www.projekt-bud.com.pl | |
| ZADANIE INWESTYCYJNE: | PRZEBUDOWA BUDYNKU GOSPODARCZEGO POLEGAJĄCA NA CZĘŚCIOWEJ ROZBIÓRCE | | |
| ADRES INWESTYCJI: | ul. Kościuszki, dz. nr 165/1, obr.0001 Bronowice | | |
| INWESTOR: | Gmina Żary ul. Zarska 41, 68-212 Żary | | |
| PROJEKT BUDOWLANY | ZESPÓŁ PROJEKTOWY | | |
| | IMIĘ I NAZWISKO | NR UPR. BUD. KONSTRUKCYJNA | POPIIS |
| PROJEKTOWAŁ: | inż. ANDRZEJ WESOLY | |  |
| SPRAWDZIŁ: | | | |
| PROJEKTOWAŁ: | mgr. inż. arch. Antoni Drowd | inż. arch. Antoni Drowd | |
| OPRACOWAŁ: | inż. Marcelina Dobrochłop | inż. Marcelina Dobrochłop | |
| BRANŻA Architektoniczno-budowlana | SKALA: 1:100 | DATA OPRACOWANIA: 12.2021 | NR WYSUNKU: A-3 |
| <small>Niniejsze opracowanie jest chronione Ustawą o prawie autorskim i prawach pokrewnych (Dz. U. nr 24, poz. 83 z dnia 23.02.1994r. z późn. zm.) Kopiowanie, powielanie lub publikacja tego projektu w całości lub w części bez pisemnej zgody BIURA PROJEKTOWEGO PROJEKT-BUD jest ZABRONIONE.</small> | | | |

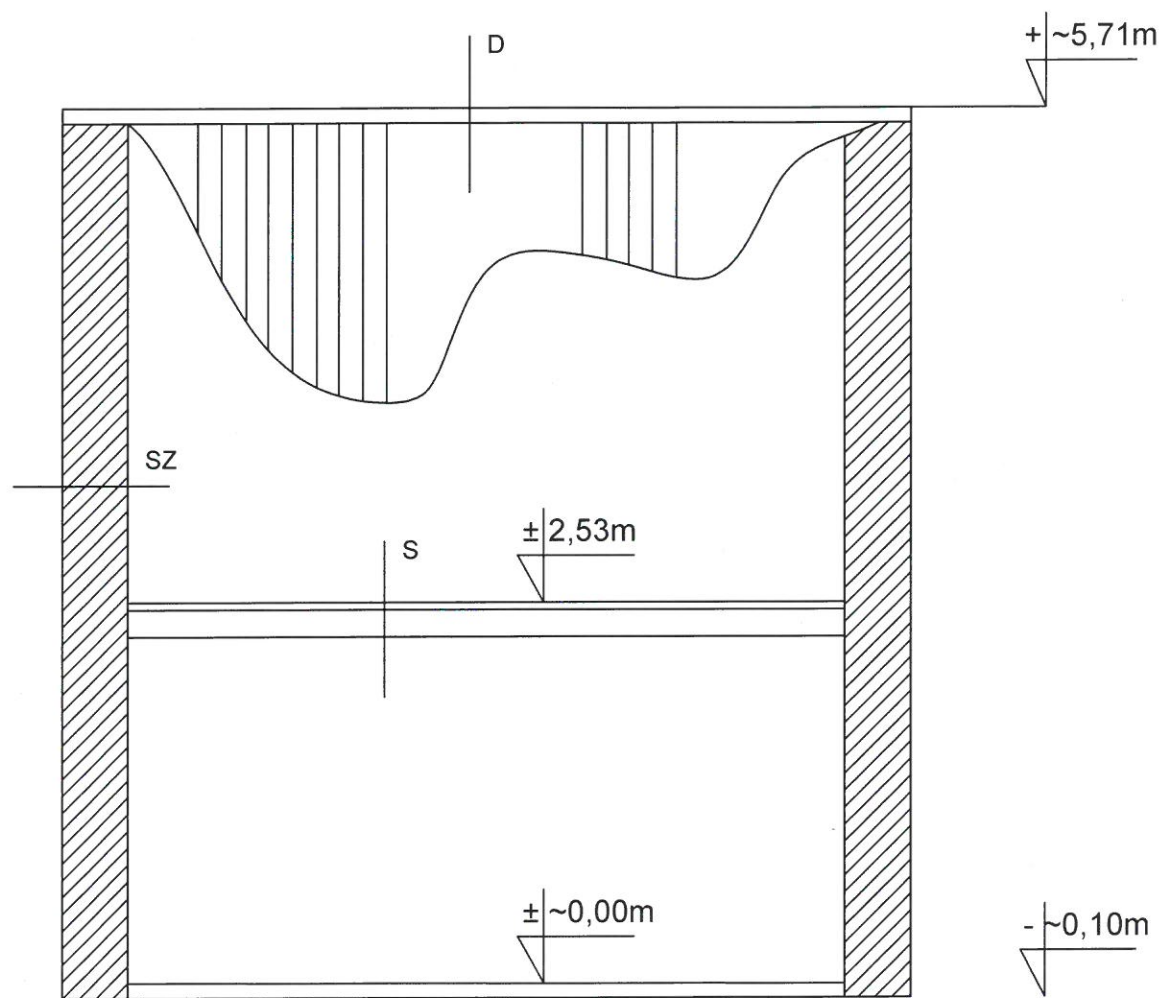

SZ-ściana zewnętrzna
 Ściana murowana
 ceglana o gr. 44cm


D-dach
 2xpapa
 deskowanie 2,5cm
 belki dachowe

S-strop
 Deska 2,5cm
 belka stropowa


STAROSTWO POWIATOWE
w ŻARACH
Aleja Jana Pawła II 5
08-200 ŻARY

| | | | |
|---|--|---|------------------------------|
|  | | BIURO PROJEKTOWE PROJEKT-BUD inż. ANDRZEJ WESOLY ul. Podchorążych 39, 68-200 Żary tel. 68 470-66-60, e-mail: projektbud.aw@gmail.com www.projekt-bud.com.pl | |
| ZADANIE INWESTYCYJNE: | | PRZEBUDOWA BUDYNKU GOSPODARCZEGO POLEGAJĄCA NA CZĘŚCIOWEJ ROZBIÓRCE | |
| ADRES INWESTYCYJNY: | | ul. Kościuszki, dz. nr 165/1, obr.0001 Bronowice | |
| INWESTOR: | | Gmina Trzecieł ul. Żarska 41, 68-212 Trzecieł | |
| PROJEKT BUDOWLANY | | ZESPÓŁ PROJEKTOWY | |
| | | IMIĘ I NAZWISKO | NR UPN. BUD. |
| | | PROJEKTOWAŁ: inż. ANDRZEJ WESOLY | 31/05/ZG KONSTRUKCYJNA |
| | | SPRAWDZIŁ: mgr inż. arch. Antoni Dwojda | 31/05/ZG Architektoniczna |
| | | OPRACOWAŁ: inż. Marcelina Dobrochlop | |
| BRANŻA: Architektoniczno-budowlana | | SKALA: 1:100 | DATA OPRACOWANIA: 12.2021 |
| NR NYSUNKU: A-4 | | | |


2h

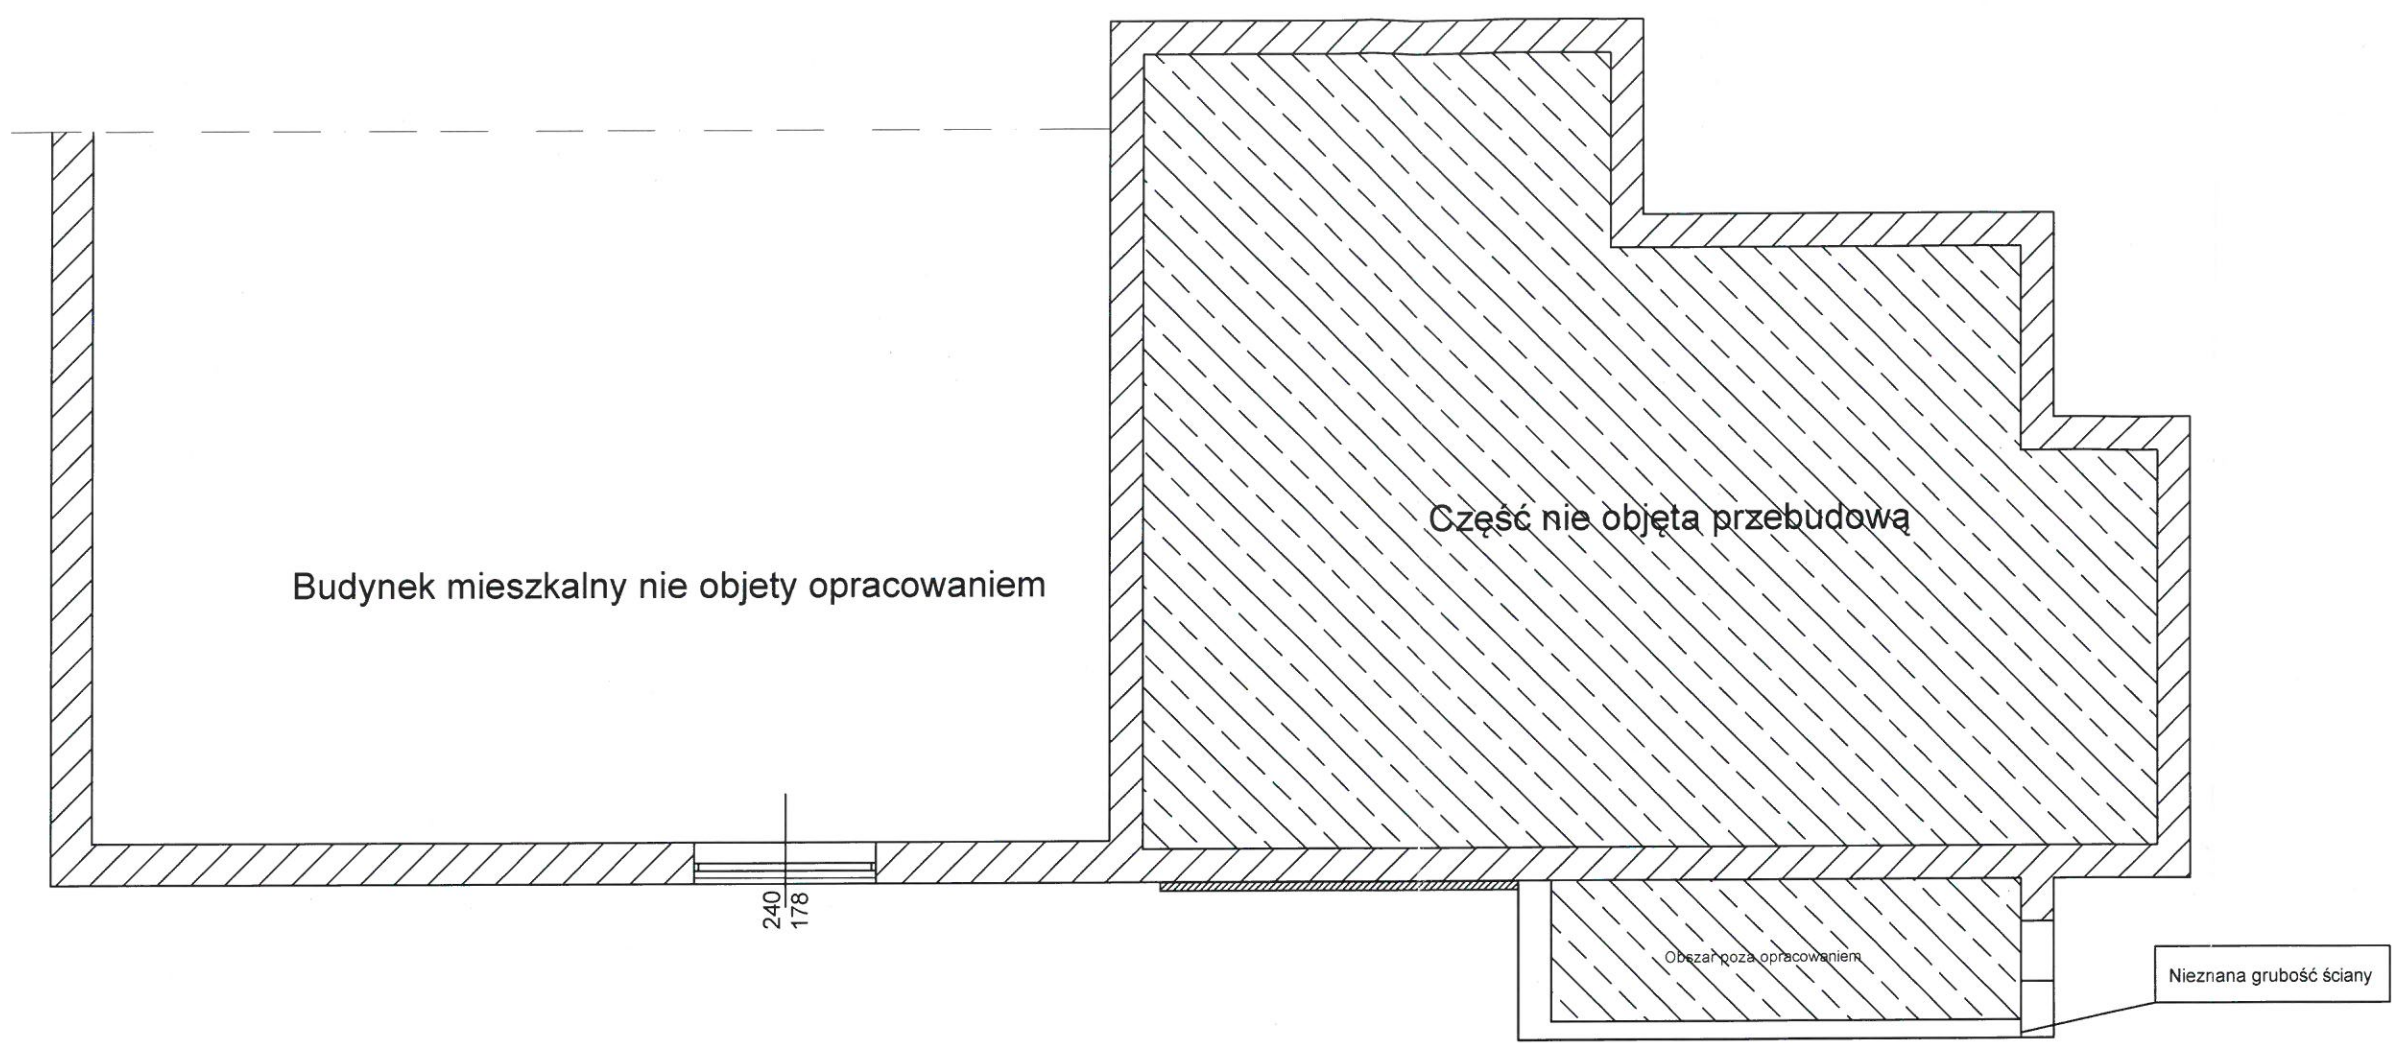

**STAROSTWO POWIATOWE
w ŻARACH**
Aleja Jana Pawła II 5
38-200 ŻARY


| | | | | |
|---|---|--|--|--------|
|  | BIURO PROJEKTOWE PROJEKT-BUD inż. ANDRZEJ WESOŁY ul. Podchorążych 39, 68-200 Żary tel. 68 470-66-60, e-mail: projektbud.aw@gmail.com www.projekt-bud.com.pl | | | |
| | ZADANIE INWESTYCYJNE: | PRZEBUDOWA BUDYNKU GOSPODARCZEGO POLEGAJĄCA NA CZĘŚCIOWEJ ROZBIÓRCE | | |
| ADRES INWESTYCYJNY: | ul. Kościuszki, dz. nr 165/1, obr.0001 Bronowice | | | |
| INWESTOR: | Gmina Tąpczyce ul. Żarska 41, 68-212 Tąpczyce | | | |
| PROJEKT BUDOWLANY | ZESPÓŁ PROJEKTOWY | | | |
| | PROJEKTOWAŁ: | IMIĘ I NAZWISKO inż. ANDRZEJ WESOŁY | NR UPR. BUD. 31/05ZG KONSTRUKCYJNA | PODPIS |
| | SPRAWDZIŁ: | | | |
| | PROJEKTOWAŁ: | mgr. inż. arch. Anton Dvord M. D. J. ZG Architektura | | |
| | OPRACOWAŁ: | inż. Marcelina Dobrochtop | | |
| BRANŻA Architektoniczno-budowlana | SKALA: 1:100 | DATA OPRACOWANIA: 12.2021 | NR NYSUNKU: A-5 | |

Niniejsze opracowanie jest chronione Ustawą o prawie autorskim i prawach pokrewnych (Dz. U. nr 24, poz. 83 z dnia 23.02.1990, z późn. zm.)
Kopieowno: powielanie lub publikacja tego projektu w całości lub w części bez pozwolenia zgody BIURA PROJEKTOWEGO "PROJEKT-BUD" jest ZABRONIONE

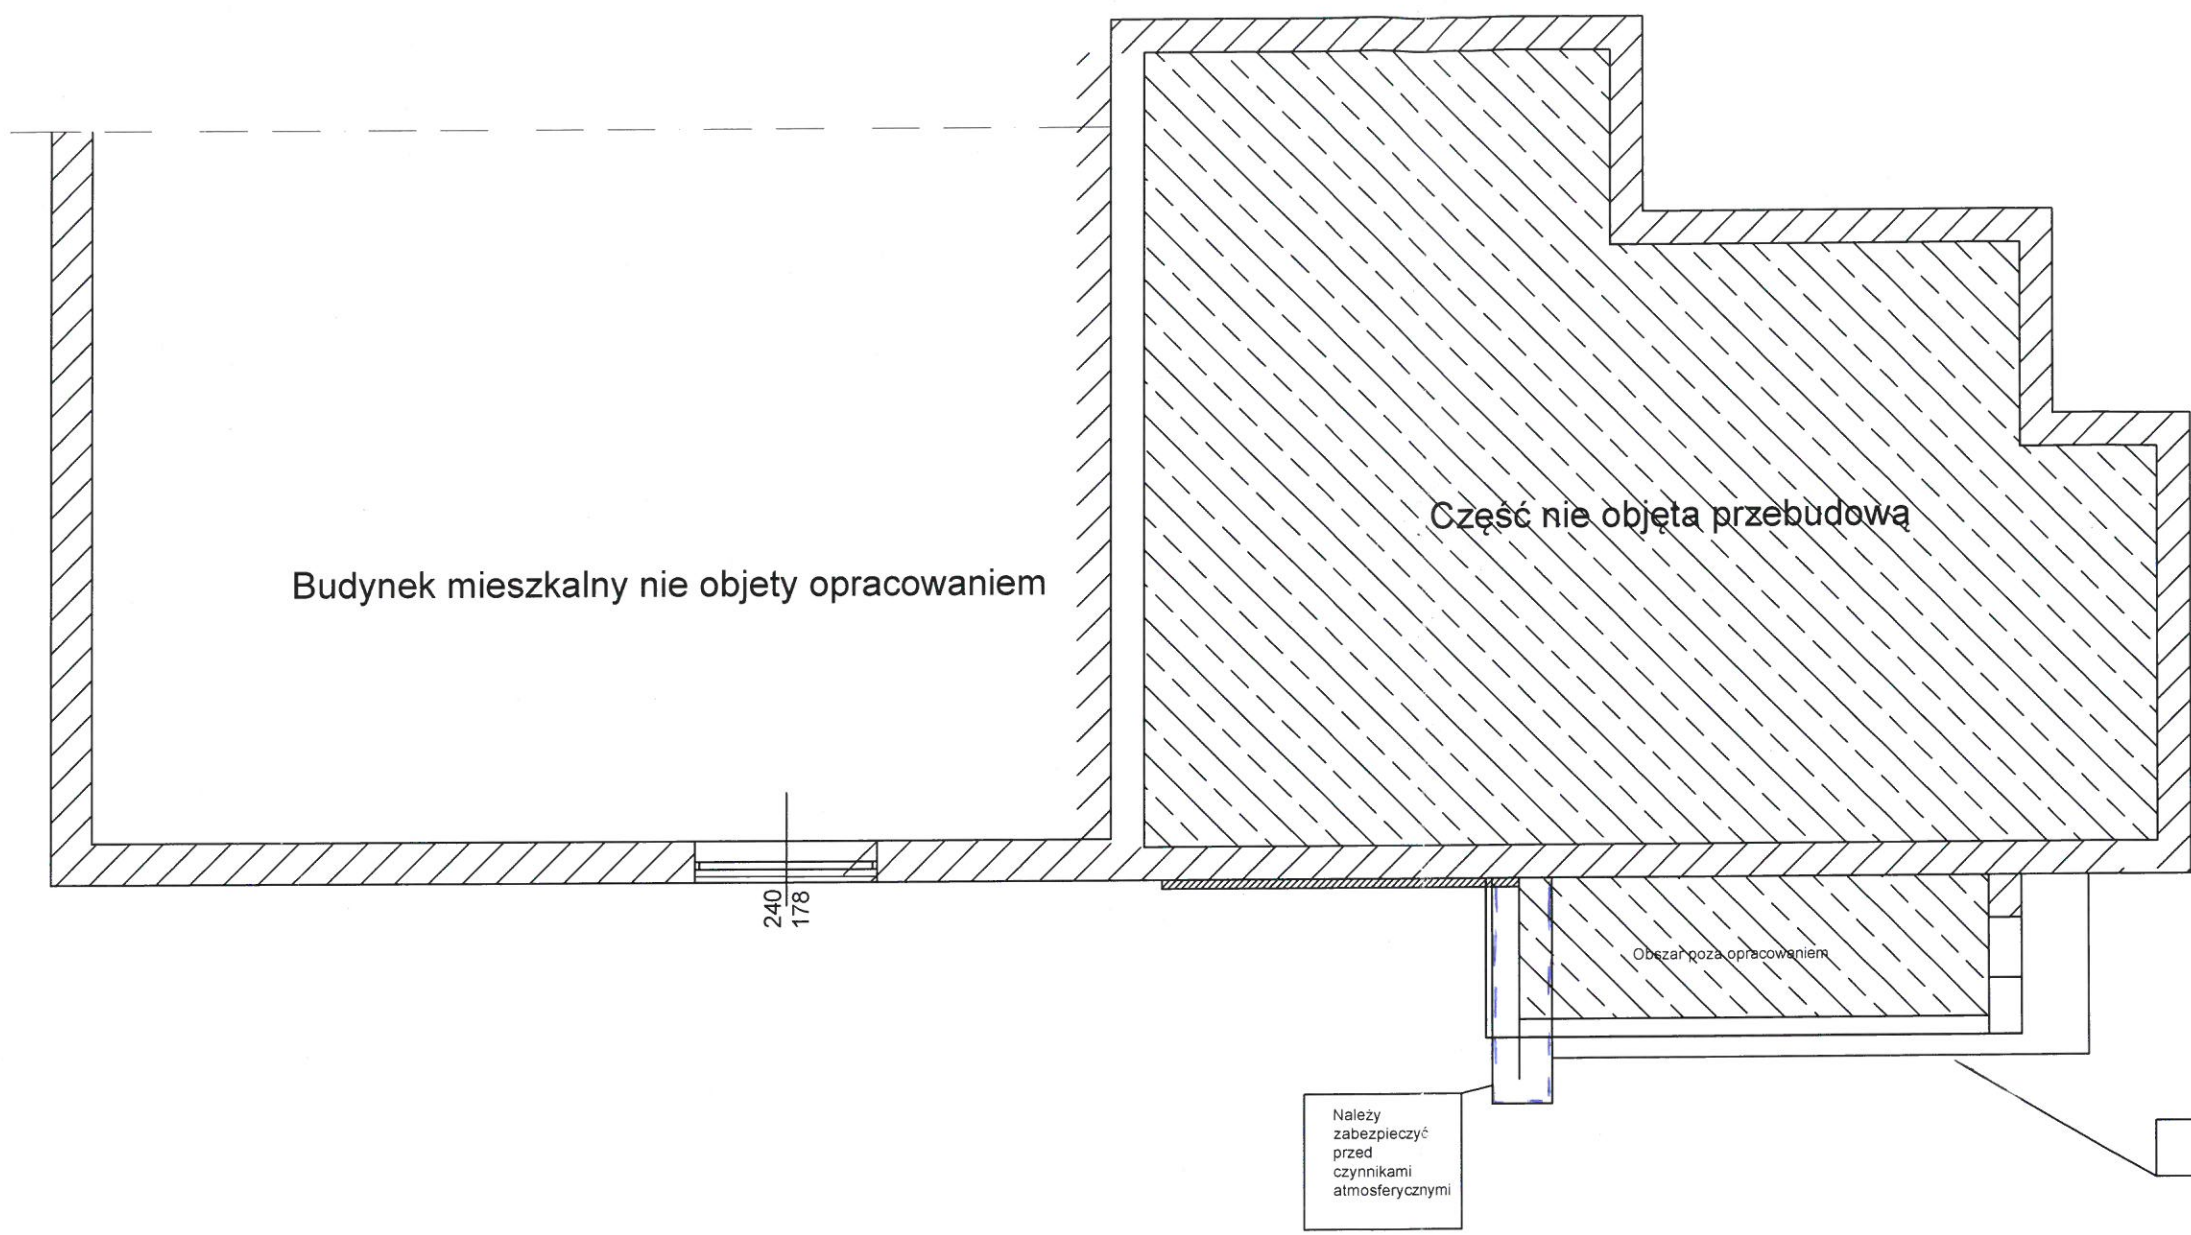


**STAROSTWO POWIATOWE
w ŻARACH**
Aleja Jana Pawła II 5
68-200 ŻARY


| | | | |
|--|--|---|---|
|  | | BIURO PROJEKTOWE PROJEKT-BUD inż. ANDRZEJ WESOLY ul. Podchorążych 39, 68-200 Żary tel. 68 470-66-60, e-mail: projektbud.aw@gmail.com www.projekt-bud.com.pl | |
| ZADANIE INWESTYCYJNE: | PRZEBUDOWA BUDYNKU GOSPODARCZEGO POLEGAJĄCA NA CZĘŚCIOWEJ ROZBIÓRCIE | | |
| ADRES INWESTYCJI: | ul. Kościuszki, dz. nr 165/1, obr.0001 Bronowice | | |
| INWESTOR: | Gmina Tąsk ul. Żarska 41, 68-212 Tąsk | | |
| PROJEKT BUDOWLANY | ZESPÓŁ PROJEKTOWY | | |
| | IMIĘ I NAZWISKO | NR UPR. BUD. | PODPIS |
| PROJEKTOWAŁ: | inż. ANDRZEJ WESOLY | 3105ZG |  |
| SPRAWDZIŁ: | | | |
| PROJEKTOWAŁ: | mgr. inż. arch. Antoni Dwozd | 54-273 ZG | |
| OPRACOWAŁ: | inż. Marcelina Dobrochop | | |
| BRANŻA | SKALA: 1:100 | DATA OPRACOWANIA: 12.2021 | NR NYSUNKU: A-6 |
| <small>Architektura-budowlana Niniejsze opracowanie jest chronione Ustawą o prawie autorskim i prawach pokrewnych (Dz. U. nr 24 poz. 83 z dnia 23.02.1994 r. z późn. zm.) Kopieowanie, powielanie lub publikacja tego projektu w całości lub w części bez pisemnej zgody BIURA PROJEKTOWEGO PROJEKT-BUD jest ZABRONIONE.</small> | | | |

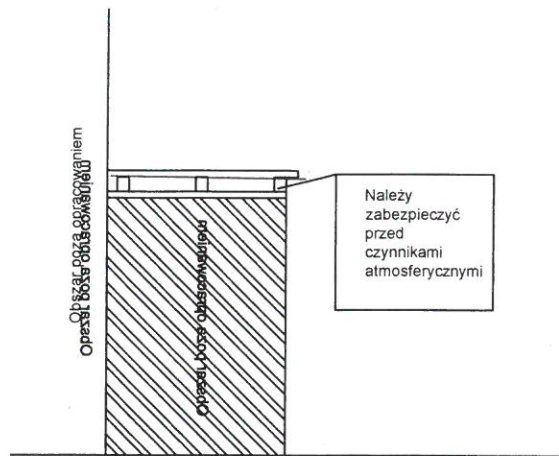


Budynek mieszkalny nie objęty opracowaniem

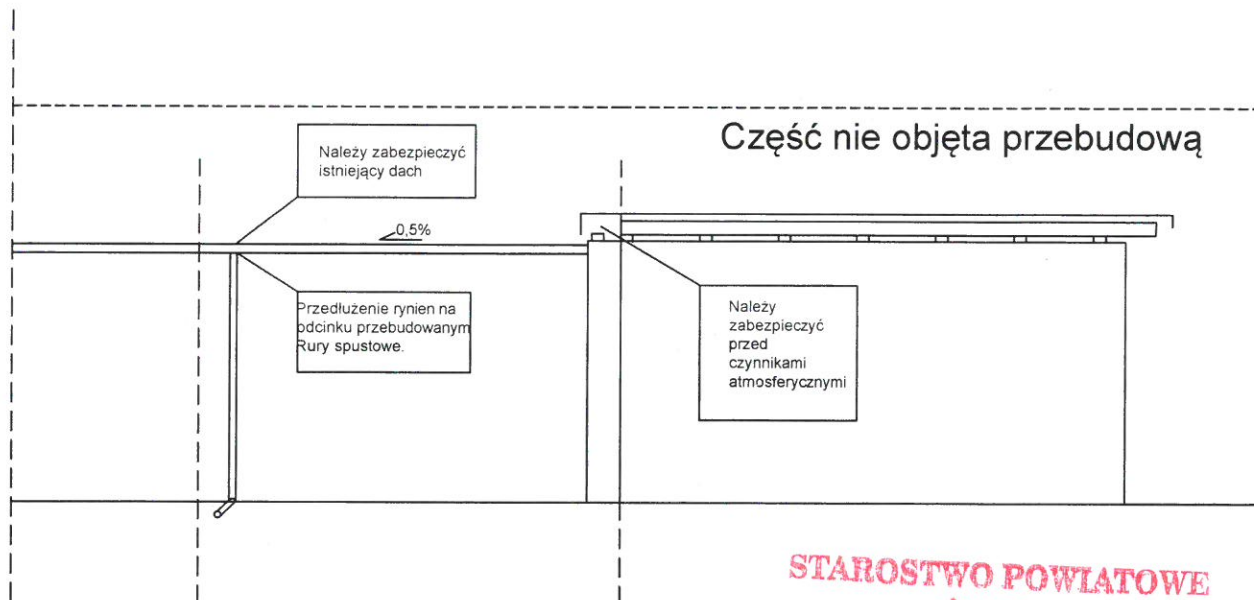

**STAROSTWO POWIATOWE
w ŻARACH**
Aleja Jana Pawła II 5
68-200 ŻARY

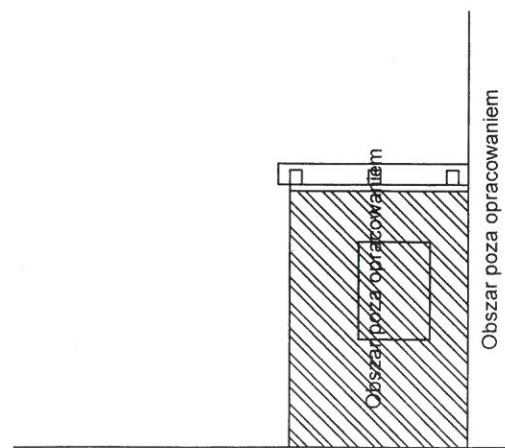
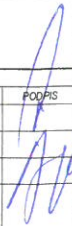
| | | | | |
|---|---|---|---|---|
|  | | BIURO PROJEKTOWE PROJEKT-BUD inż. ANDRZEJ WESOŁY ul. Podchorążych 39, 68-200 Żary tel. 68 470-66-60, e-mail: projektbud.aw@gmail.com www.projekt-bud.com.pl | | |
| ZADANIE INWESTYCYJNE: | PRZEBUDOWA BUDYNKU GOSPODARCZEGO POLEGAJĄCA NA CZĘŚCIOWEJ ROZBIÓRCE | | | |
| ADRES INWESTYCJI: | ul. Kościuszki, dz. nr 165/1, obr.0001 Bronowice | | | |
| INWESTOR: | Gmina Trzemeszno ul. Zarska 41, 68-212 TRZEMESZNO | | | |
| PROJEKT BUDOWLANY | ZESPÓŁ PROJEKTOWY | | | |
| Elewacje | PROJEKTOWAŁ: | imię i nazwisko inż. ANDRZEJ WESOŁY | NR UPR. BUD. 310520 KONSTRUKCYJNA |  |
| | SPRAWDZIŁ: | mgr. inż. arch. Antoni Drozd | SWA. YZG Architekci | |
| | OPRACOWAŁ: | inż. Marcelina Dobrochop | | |
| | BRANŻA Architektoniczno-budowlana | SKALA: 1:100 | DATA OPRACOWANIA: 12.2021 | |

Niniejsze opracowanie jest chronione ustawą o prawie autorskim i prawach pokrewnych (Dz. U. nr 24, poz. 83 z dnia 23.02.1994 z późn. zm.)
Kopowanie, powielanie lub publikacja tego projektu w całości lub w części bez osobistej zgody BIURA PROJEKTOWEGO "PROJEKT-BUD" jest ZABRONIONE