K-1

K-1

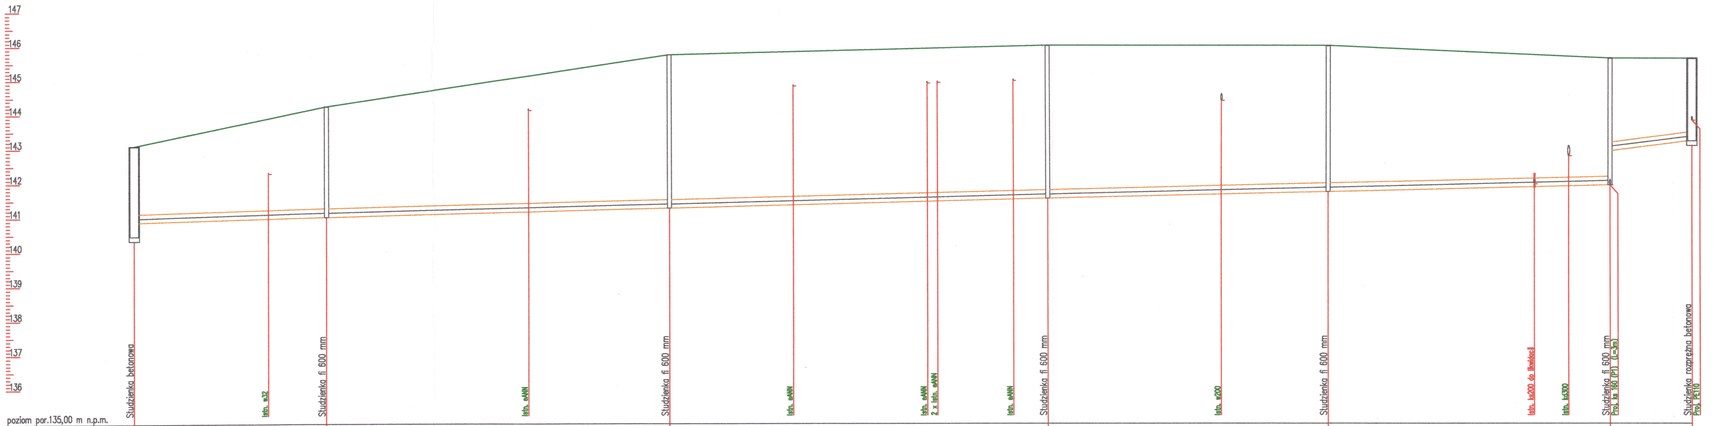

Węzeł	S1			S2				S3					S4				S5	
Rzędna terenu [m n.p.m.]	143,08			144,21				145,70					145,95				145,95	
Rzędna dna rury [m n.p.m.]	140,46 / 140,86		140,86	141,00			141,15	141,25		141,34		141,43 / 141,44	141,50	141,52		141,64	141,72	
Zagłębienie [m]	2,62 / 2,22			3,21				4,45						4,43			4,23	
Materiał,Średnica/Spadek [%]	PVC250							PVC250						PVC250			PVC250	
								0,50						0,49				
Długość [m]		28,00			50,00				55,00						41,00			41,00
Odległość [m]	0,00		19,50	28,00			57,50	78,00		96,00		115,50 / 117,00	128,00	133,00		158,50	174,00	

Węzeł						S6											Sr7
Rzędna terenu [m n.p.m.]						145,60											145,60
Rzędna dna rury [m n.p.m.]				141,87		141,89	141,92 / 142,92										143,20
Zagłębienie [m]							3,68 / 2,68										2,40
Materiał,Średnica/Spadek [%]							PVC250										
							0,49										2,33
Długość [m]								12,00									
Odległość [m]				204,00		209,00	215,00										227,00

Hektometr 0 1 2 +0,27

Skala Y: 1:100 Skala X: 1:500

PROJEKTOWANIE
mgr inż. Marek Galiński
60-682 POZNAŃ
os. Bolesława Śmiałego 16D/28
REGON 632446837 NIP 972-040-23-41

STAROSTWO POWIATOWE w ŻARACH
Aleja Jana Pawła II 5
68-200 ŻARY

LEGENDA:

- ISTNIEJĄCA DROGA
- RURA KANALIZACJI SANITARNEJ

"PROJEKTOWANIE"-MAREK GALIŃSKI			
FAZA:	Projekt budowlany	Nr. zlecenia	Umowa NR 57/2017 z dnia 14.07.2017
BRANŻA:	Sanitarna	Nr. rysunku	7
TEMAT:	Kanalizacja sanitarna grawitacyjno–tłoczna wraz z przyłączem sanitarnym		
NAZWA:	Profil podłużny K–1	Skala	1:100/500
LOKALIZACJA:	Łęknica / Nowe Czaple	Data	12.2017
INWESTOR: ADRES:	Gmina Trzebiel ul. Żarska 41 68–212 Trzebiel	Podpis	Nr.uprawnień
PROJEKTOWAŁ:	mgr inż. Marek Galiński		308/76/Pw
SPRAWDZIŁ:	mgr inż. Janina Górna		246/84/Pw