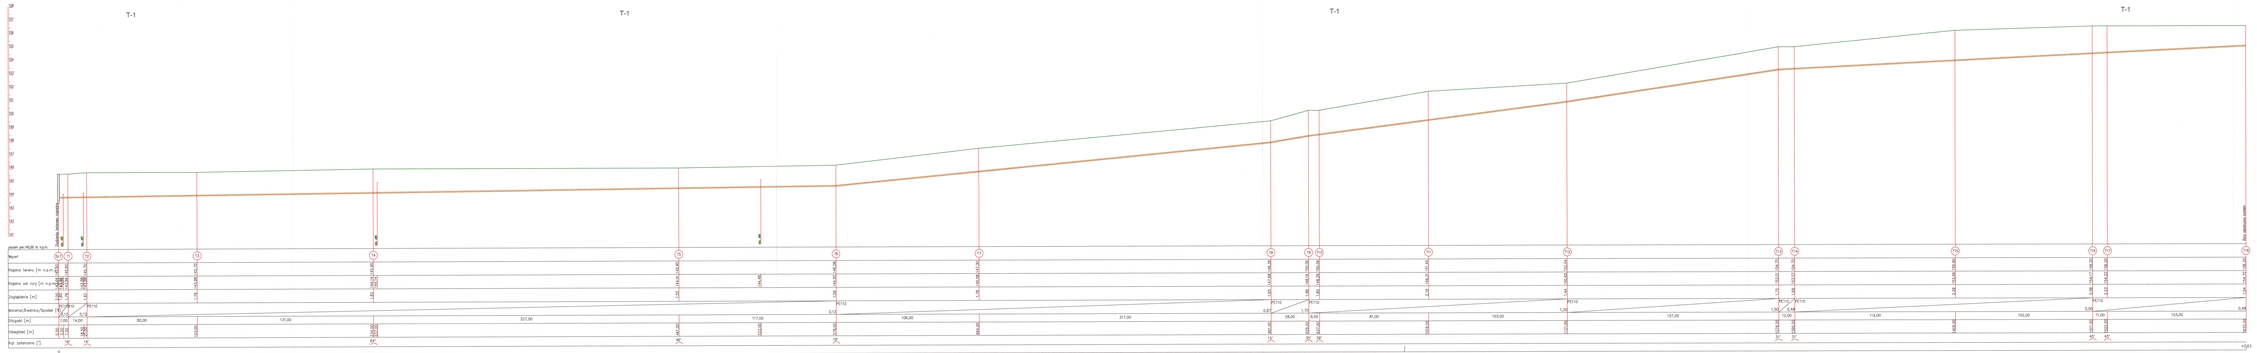

PROJEKTOWANIE
mgr inż. Marek Galiński
tel. 606 493 103
ul. Bydgoska 7/9 lok. 1 87-100 Toruń
REGON 340400017 NIP 8792401219

LEGENDA:

- ISTNIEJĄCA DROGA
- RURA KANALIZACJA SANITARNEJ

Zgodność niniejszej dokumentacji z oryginałem potwierdza się pieczęcią i podpisem osoby upoważnionej
Z-ca Dyrektora
Anna Jonek-Tropiło
Z.A.

"PROJEKTOWANIE"-MAREK GALIŃSKI			
FAZA:	Projekt budowlany	Nr obiektu	Nazwa obiektu budowlanego
BRANŻA:	Sanitarna		
TEMAT:	Kanalizacja sanitarna grawitacyjno-tłoczna wraz z przyłączem wodociągowym	Nr rysunku	8
NAZWA:	Profil podłużny T-1	Skala	1:100/1000
LOKALIZACJA:	Lipnica / Nowe Ciesze	Data	01.2017
INWESTOR: ADRES:	Gmina Tczew ul. Zamek 41 86-210 Tczew	Podpis	Nr uprawnień
PROJEKTOWAŁ:	mgr inż. Marek Galiński		206/Pom
SPRAWDZIŁ:	mgr inż. Janina Górna		206/Pom