



①
Pion kanalizacyjny PCV Ø110
wyprowadzić jako rurę wentylacyjną
PCV 75 ponad dach budynku.
Nad podłogą zamontować rewizję.

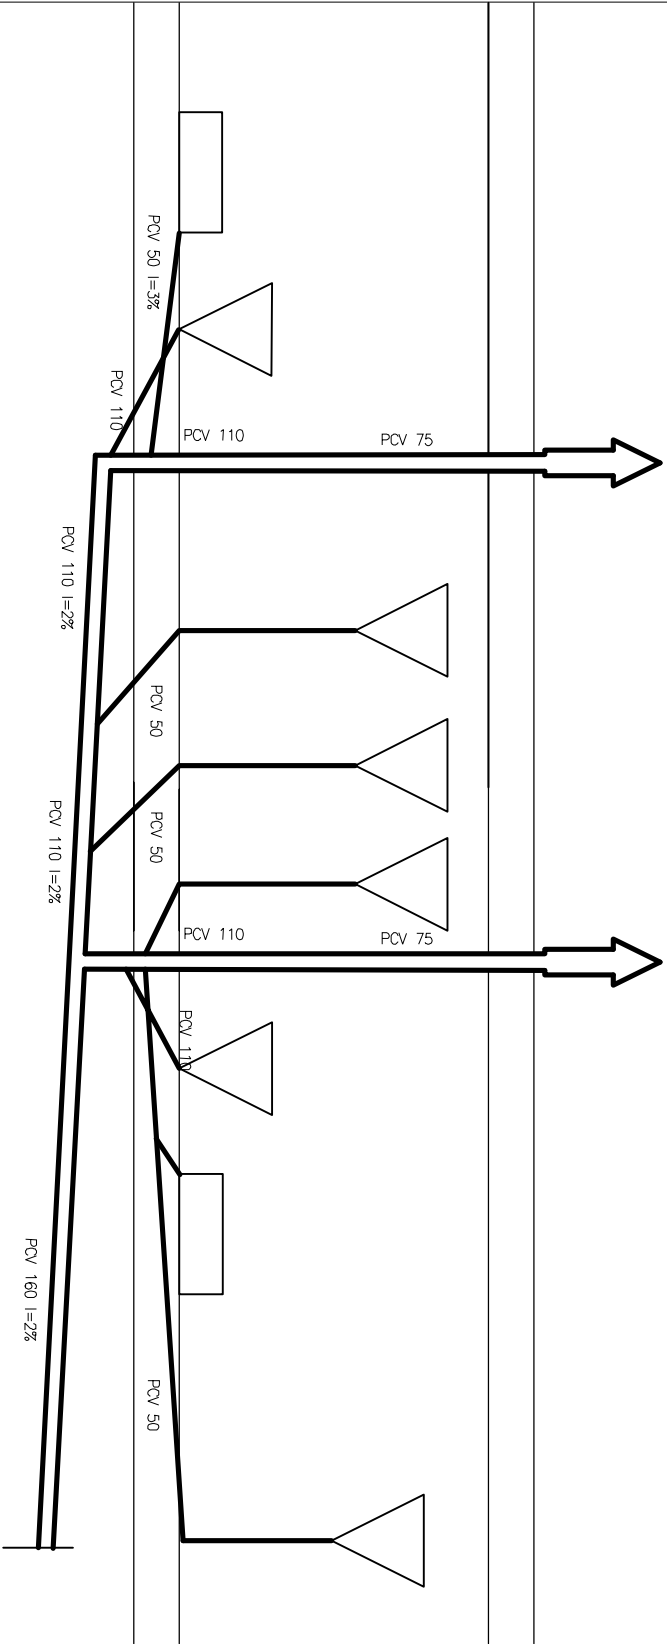

②
Pion kanalizacyjny PCV Ø110
wyprowadzić jako rurę wentylacyjną
PCV 75 ponad dach budynku.
Nad podłogą zamontować rewizję.

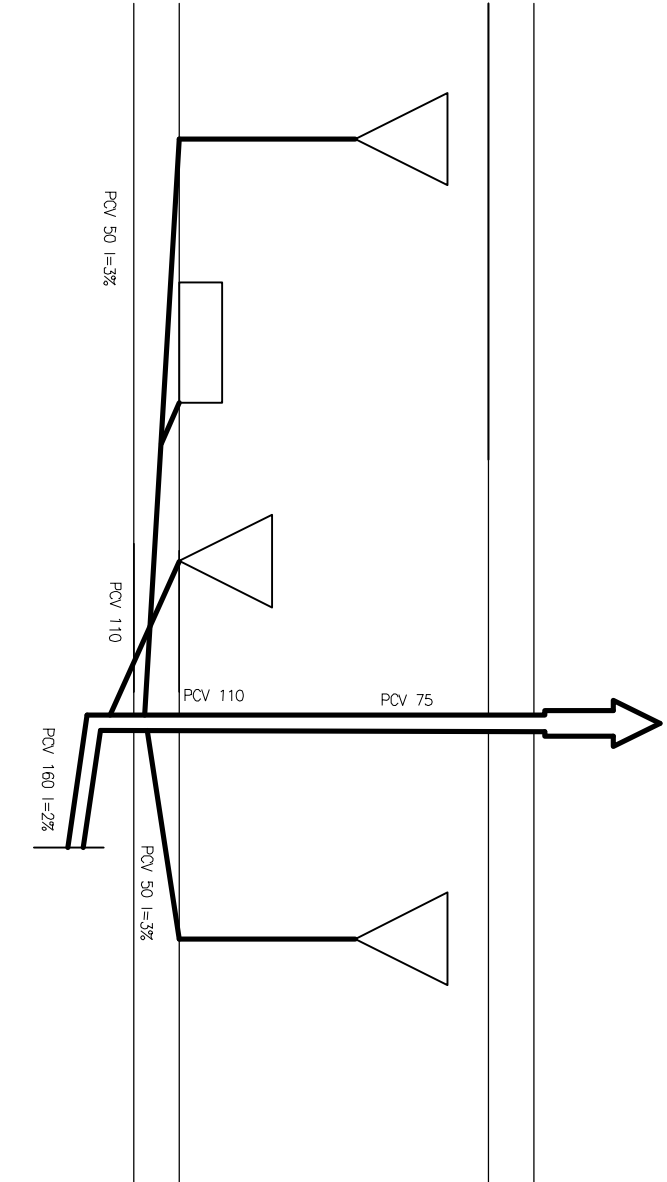

③
Pion kanalizacyjny PCV Ø110
wyprowadzić jako rurę wentylacyjną
PCV 75 ponad dach budynku.
Nad podłogą zamontować rewizję.

Tytuł projektu	PRZEBUDOWA WRAZ ZE ZMIANĄ SPOSOBU UŻYTKOWANIA IŚNIEJĄCEGO BUDYNKU SZALNI SPORTOWEJ NA LOKALE SOCJALNE WEWNĘTRZNA INSTALACJA KANALIZACJI SANITARNEJ	
Adres budowy	Chwajiszowice, gmina Trzebień, działka nr 53/3	
Inwestor	Gmina Trzebień z siedzibą w w Trzebieju ul. Żarska 41, 68–212 Trzebień	
Tytuł rysunku	ROZWIĘCIE	Skala 1:50
Projektant	Tomasz Tatarek, upr. nr 52/03/ZG	
Asystent projektanta		
Data	maj 2013	
		Rys nr