


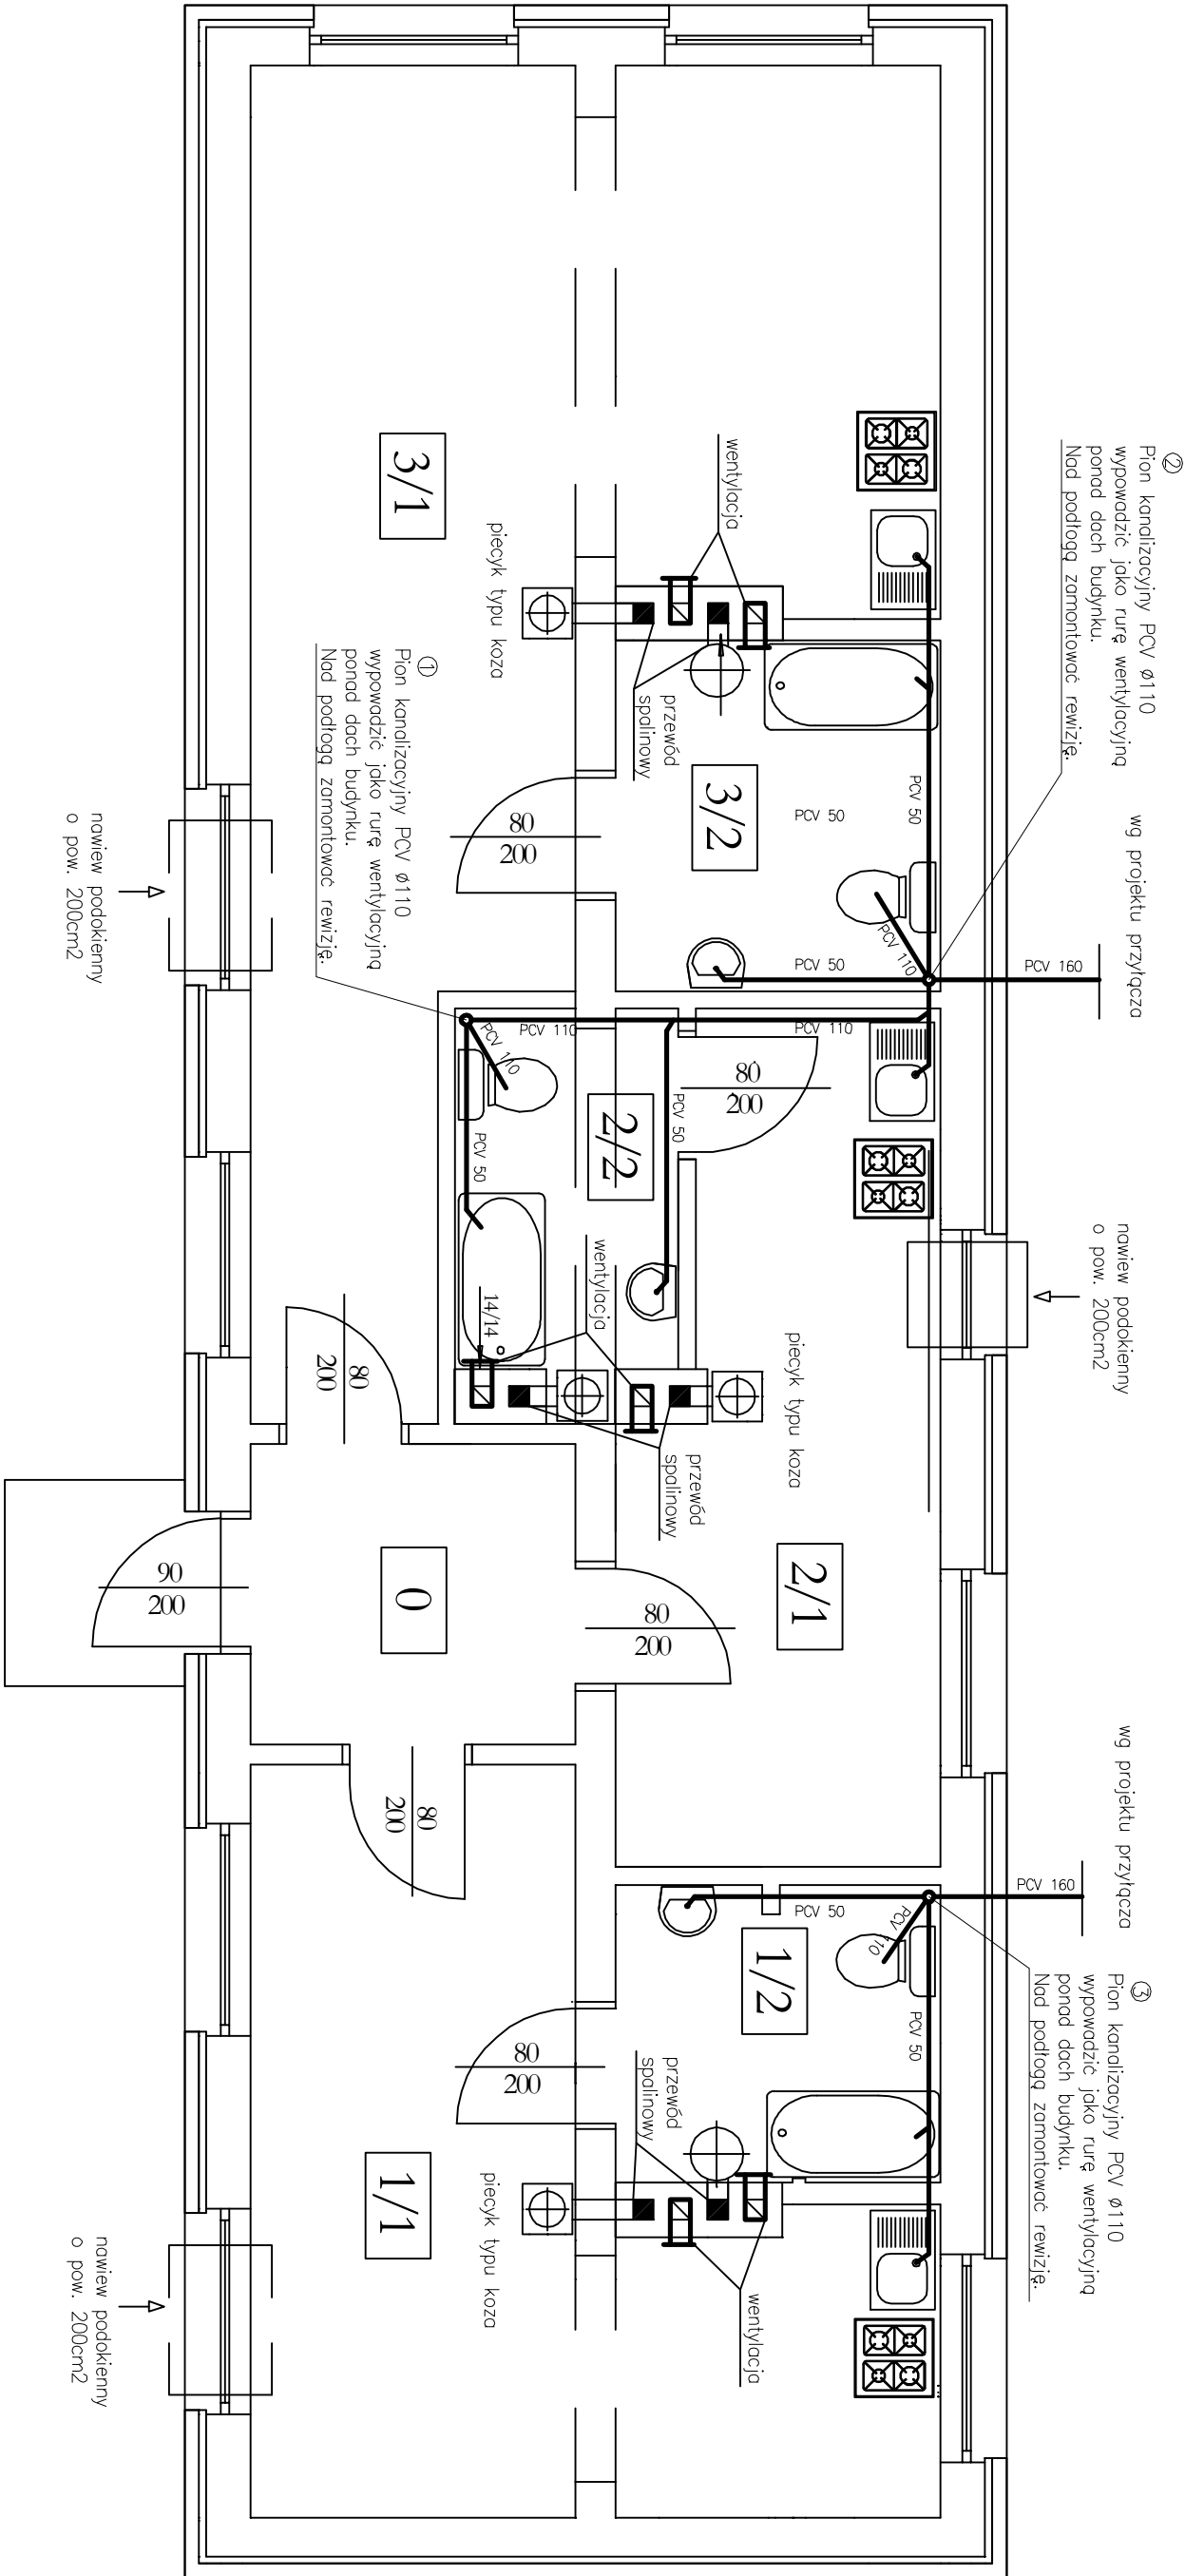

LEGENDA	
	PIECYK TYPU "KOZA"
	PIEC WĘGLOWY ŁAZIENKOWY

ZESTAWIENIE POMIESZCZEŃ		
LP.	NAZWA POMIESZCZENIA	POWIERZCHNIA [m2]
0	KOMUNIKACJA	4,72
1/1	POMIESZCZENIE MIESZKALNE	16,94
1/2	ŁAZIENKA	4,65
RAZEM MIESZKANIE NR 1		21,59
2/1	POMIESZCZENIE MIESZKALNE	11,85
2/2	ŁAZIENKA	4,08
RAZEM MIESZKANIE NR 2		15,93
3/1	POMIESZCZENIE MIESZKALNE	27,76
3/2	ŁAZIENKA	5,52
RAZEM MIESZKANIE NR 3		33,28
POWIERZCHNIA OGÓŁEM		75,52

Tytuł projektu	PRZEBUDOWA WRAZ ZE ZMIANĄ SPOSOBU UŻYTKOWANIA ISTNIEJĄCEGO BUDYNKU SZATNI SPORTOWEJ NA LOKALĘ SOCJALNIE-WENIETRZĄ I INSTALACJĄ KANALIZACJI SANITARNEJ I CENTRALNEGO OGRZEWANIA	
Adres budowy	Chwałiszowice, gmina Trzebień, działka nr 533	
Inwestor	Gmina Trzebień z siedzibą w w Trzebieu ul. Żarska 41, 68-212 Trzebień	
Tytuł rysunku	RZUT PARTIERU	Skala 1:50
Projektant	Tomasz Tatarek, upr. nr 52/03/ZG	
Asystent projektanta		
Data	maj 2013	