
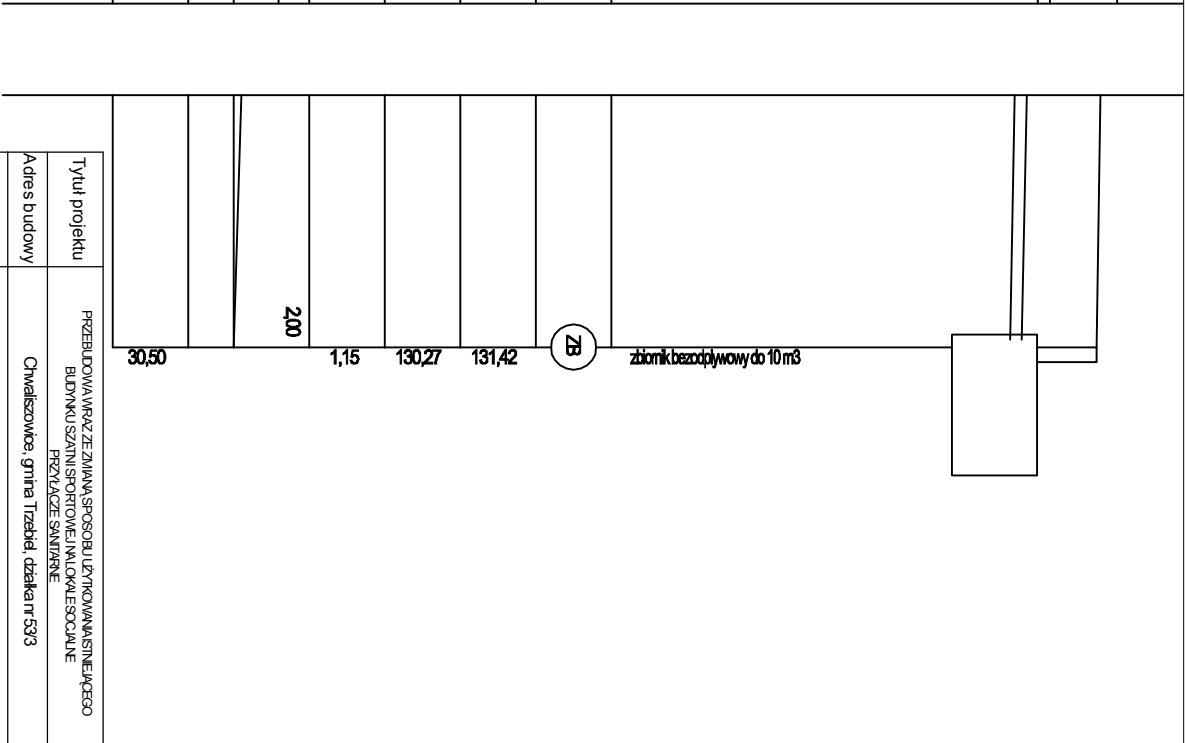


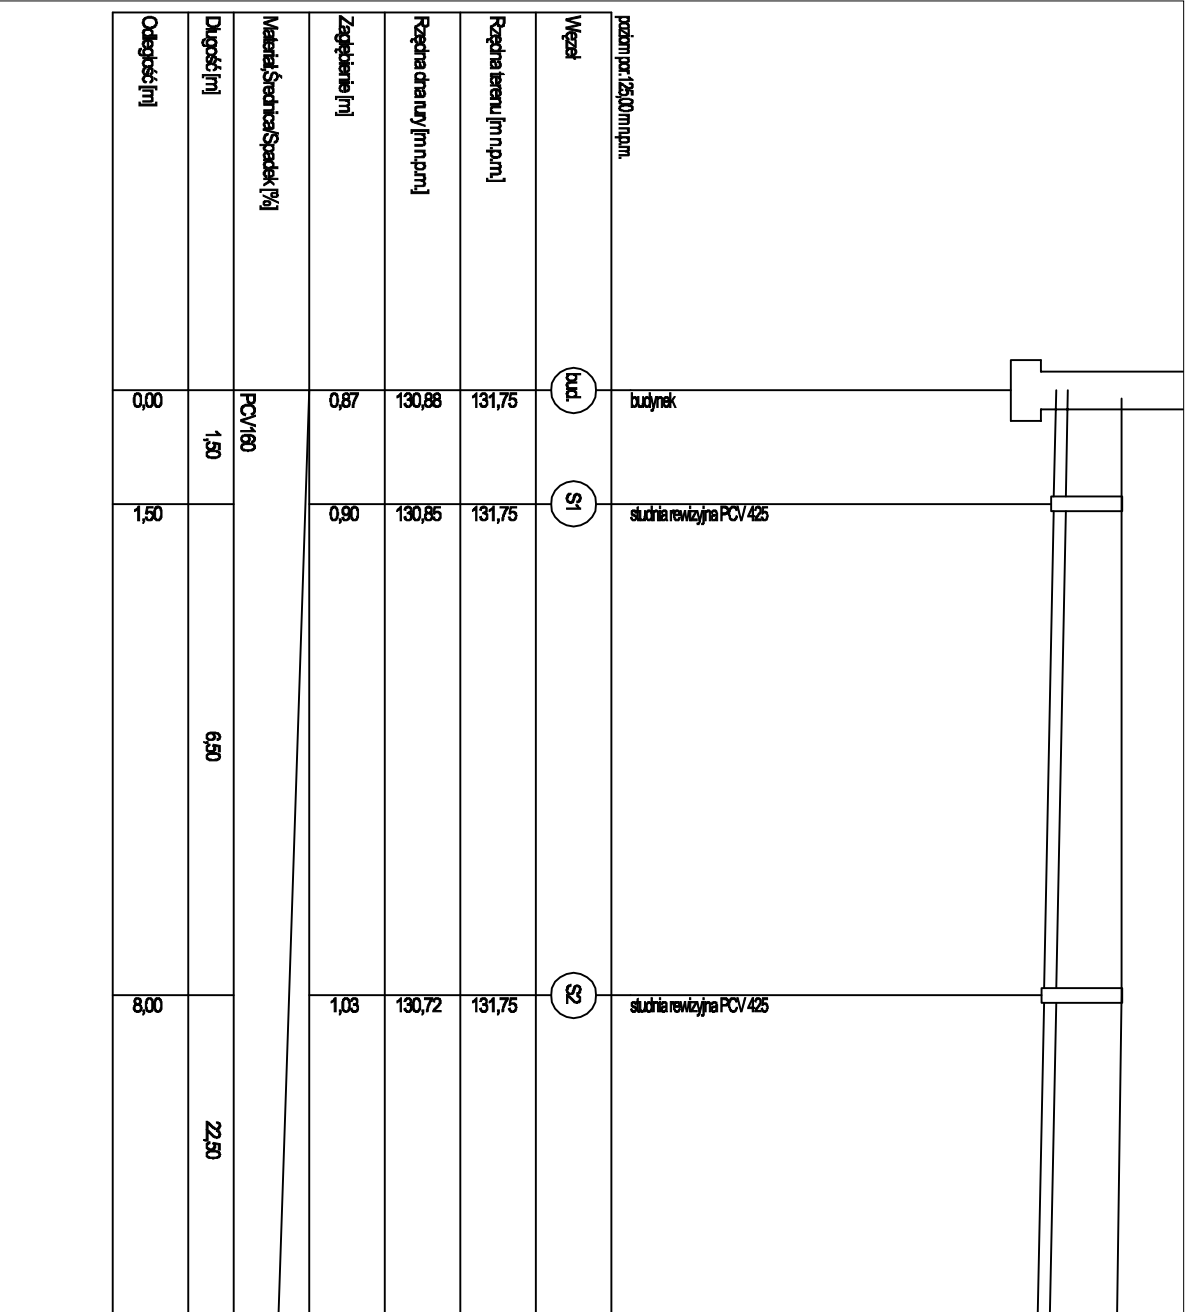

Tytuł projektu	PRZEBUDOWA WRAZ ZE ZMIANĄ SPOSOBU UŻYTKOWANIA ISTNIEJĄCEGO BUDYNKU SZALNI SPORTOWEJ NA LOKALNIE SPOŁECZNE PRZETAKI SANITARNE		
Adres budowy	Chwałskowice, gmina Trzebień, działka nr 53/3		
Inwestor	Gmina Trzebień z siedzibą w Trzebieniu ul. Żeleńska 41, 68-212 Trzebień		
Tytuł rysunku	PROFIL PODŁUŻNY		Skala 1:100, 100
Projektant	Tomasz Talarnek, upr. nr 52063/ZG		
Asystent projektanta			
Data	maj 2013		Rys nr