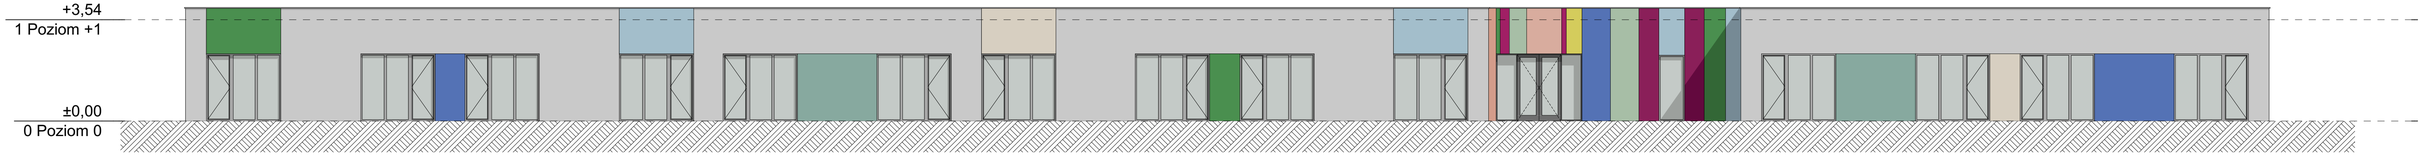

Elewacja południowo-wschodnia 1:100

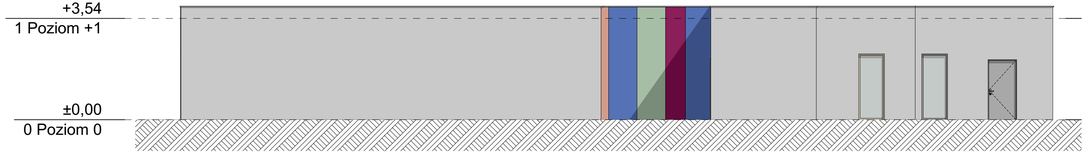

Elewacja północno-wschodnia 1:100

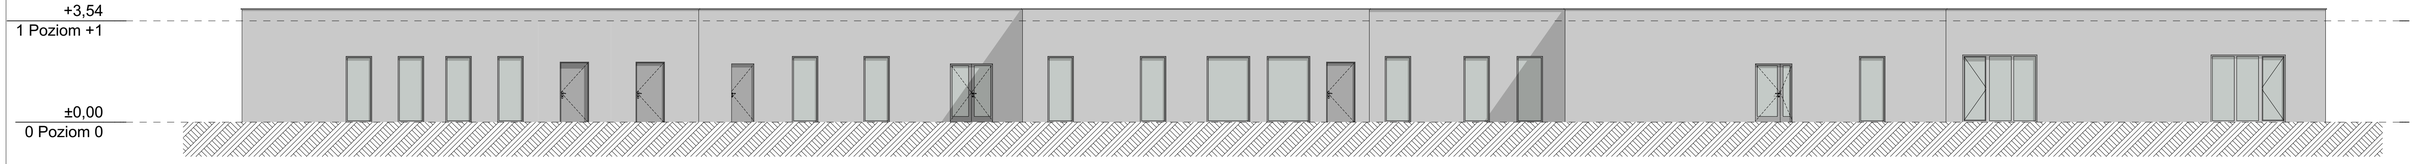

Elewacja północno-zachodnia 1:100

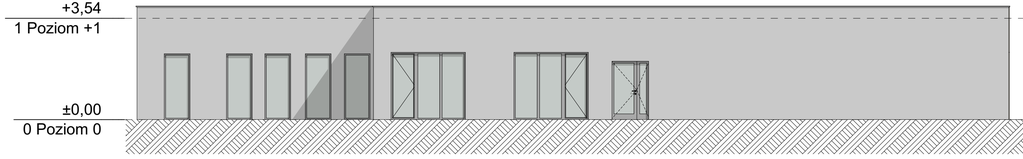

Elewacja południowo-zachodnia 1:100

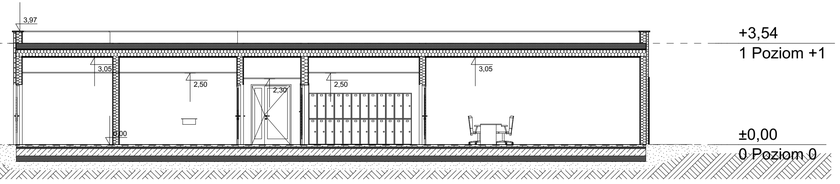

Przekrój A-A 1:100

ekoinbud	EKOINBUD Sp. z o.o. ul. Geodetów 29 80-298 Gdańsk			
Temat: **Program Funkcjonalno-Użytkowy wraz z koncepcją architektoniczną - Budowa przedszkola i żłobka w Trzebielu**				
Adres inwestycji: 081106, 2-0027-270/12 ul. Sikorsko obr. Trzebiel powiat Żarski Trzebiel Lubuskie				
Inwestor: Gminno Trzebielski, Żorska 41 Trzebiel 68-213				
	Imię i nazwisko	Specyfikacja	Nr uprawnień	Podpis
Projektant:	mgr inż. arch. Agnieszka Hejmer	architektoniczna	ATP/OOK/3/2017	
Sprawdzający:				
Opracował:	mgr inż. arch. Paweł Gołębiewski			
Nazwa rysunku: **ELEWACJE I PRZEKRÓJ**				A/02
Data: 10.2021	Branża: PFU	Faza: architektura	Skala: 1:100	