


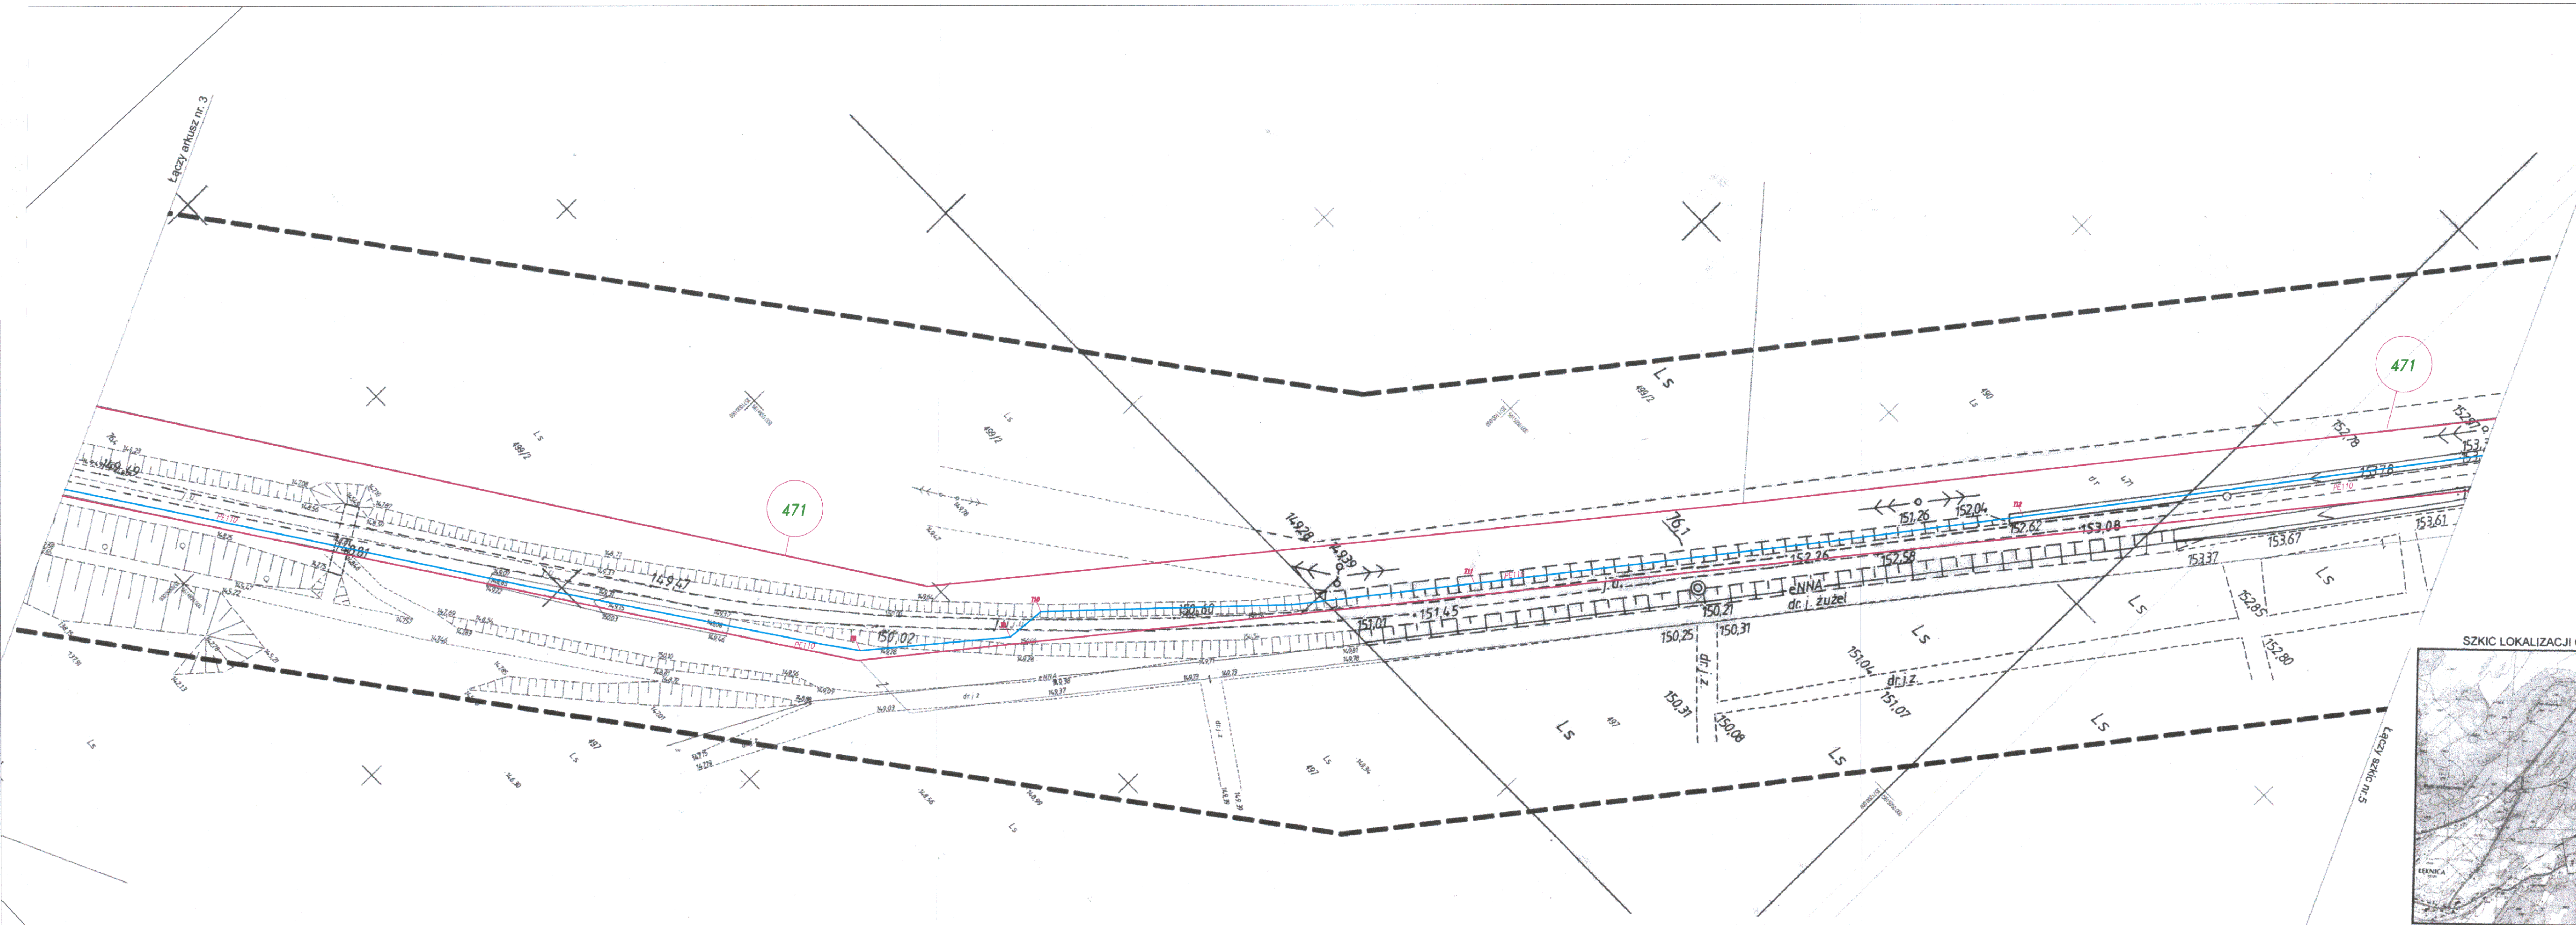

MAPA DO CELÓW PROJEKTOWYCH			
Oznaczenie kancelaryjne zgłoszenia pracy geodezyjnej		GK.6640.1143.2017	
Nazwa miejscowości		Łęknica	
Jednostka ewidencyjna	identyfikator	081101_1	
	nazwa	Łęknica	
Obręb ewidencyjny	identyfikator	0001	
	nazwa	Łęknica	
Działka		470/17, 471	
Skala mapy		1 : 500	
Seksja mapy		440.423.0222; 440.421.224; 223	
Nazwa układu współrzędnych	prostokątnych płaskich	"1965"	
	układ wysokości	Kronsztadt 60	
Słuzebności gruntowe		Nie ustalano	
Oznaczenie granic obszaru, który był przedmiotem aktualizacji		-----	
Granice na mapie wkręslono na podstawie mapy ewidencyjnej gruntów.			
Punkty osnowy geodezyjnej podlegają ochronie - art. 48 ust. 1 pkt 3 Prawa Geod. i Kart.			
Mapa aktualna na dzień		08.09.2017 r.	
USŁUGI GEODEZYJNE COMPLEXGEO Tomasz Tępa Gólanika Górna 28 58-218 Kunice tel. 853 844-085 e-mail: biuro@geo-lęknica.pl NIP 681-227-98-39, Regon 362508666		mgr inż. Piotr Ziński geodeta uprawniony do wykonywania samodzielnych funkcji w dziedzinie geodezji i kartografii ŚWIADCZENIE NR 18249 (nr uprawnień i podpis geodety)	
(nazwa wykonawcy)			



Arkusz nr 4 z 6
Brak ZUD.

Projektant: mgr inż. Marek Galiński
60-602 POZNAN
os. Rolistawa Smalcego 16D/2f
REGON 032446837 NIP 912-040-23-9f

Starosta Zarębski
P. 0811.00.04.1480
18.10.2017
Zaproszenie
4-300

Aljoja Błanowska
Naczelnik Wydziału Geodezji i Kartografii

— Kanalizacja sanitarna PE 110
— Granice działek

"PROJEKTOWANIE"-MAREK GALIŃSKI			
FAZA:	Projekt budowlany	Nr. zlecenia	1/20/2017 z dnia 14.07.2017
BRANŻA:	Sanitarna	Nr. rysunku	4
TEMAT:	Kanalizacja sanitarna grawitacyjno-tłoczna wraz z przyłaczem sanitarnym	Skala	1:500
NAZWA:	Projekt zagospodarowania terenu	Data	12.2017
LOKALIZACJA:	Łęknica / Nowe Czaple dz. nr ewid. 471	Podpis	Nr. uprawnień
INWESTOR:	Gmina Trzebień		
ADRES:	ul. Zarska 41 68-212 Trzebień		
PROJEKTOWAŁ:	mgr inż. Marek Galiński		
SPRAWDZIŁ:	mgr inż. Janina Górna		