


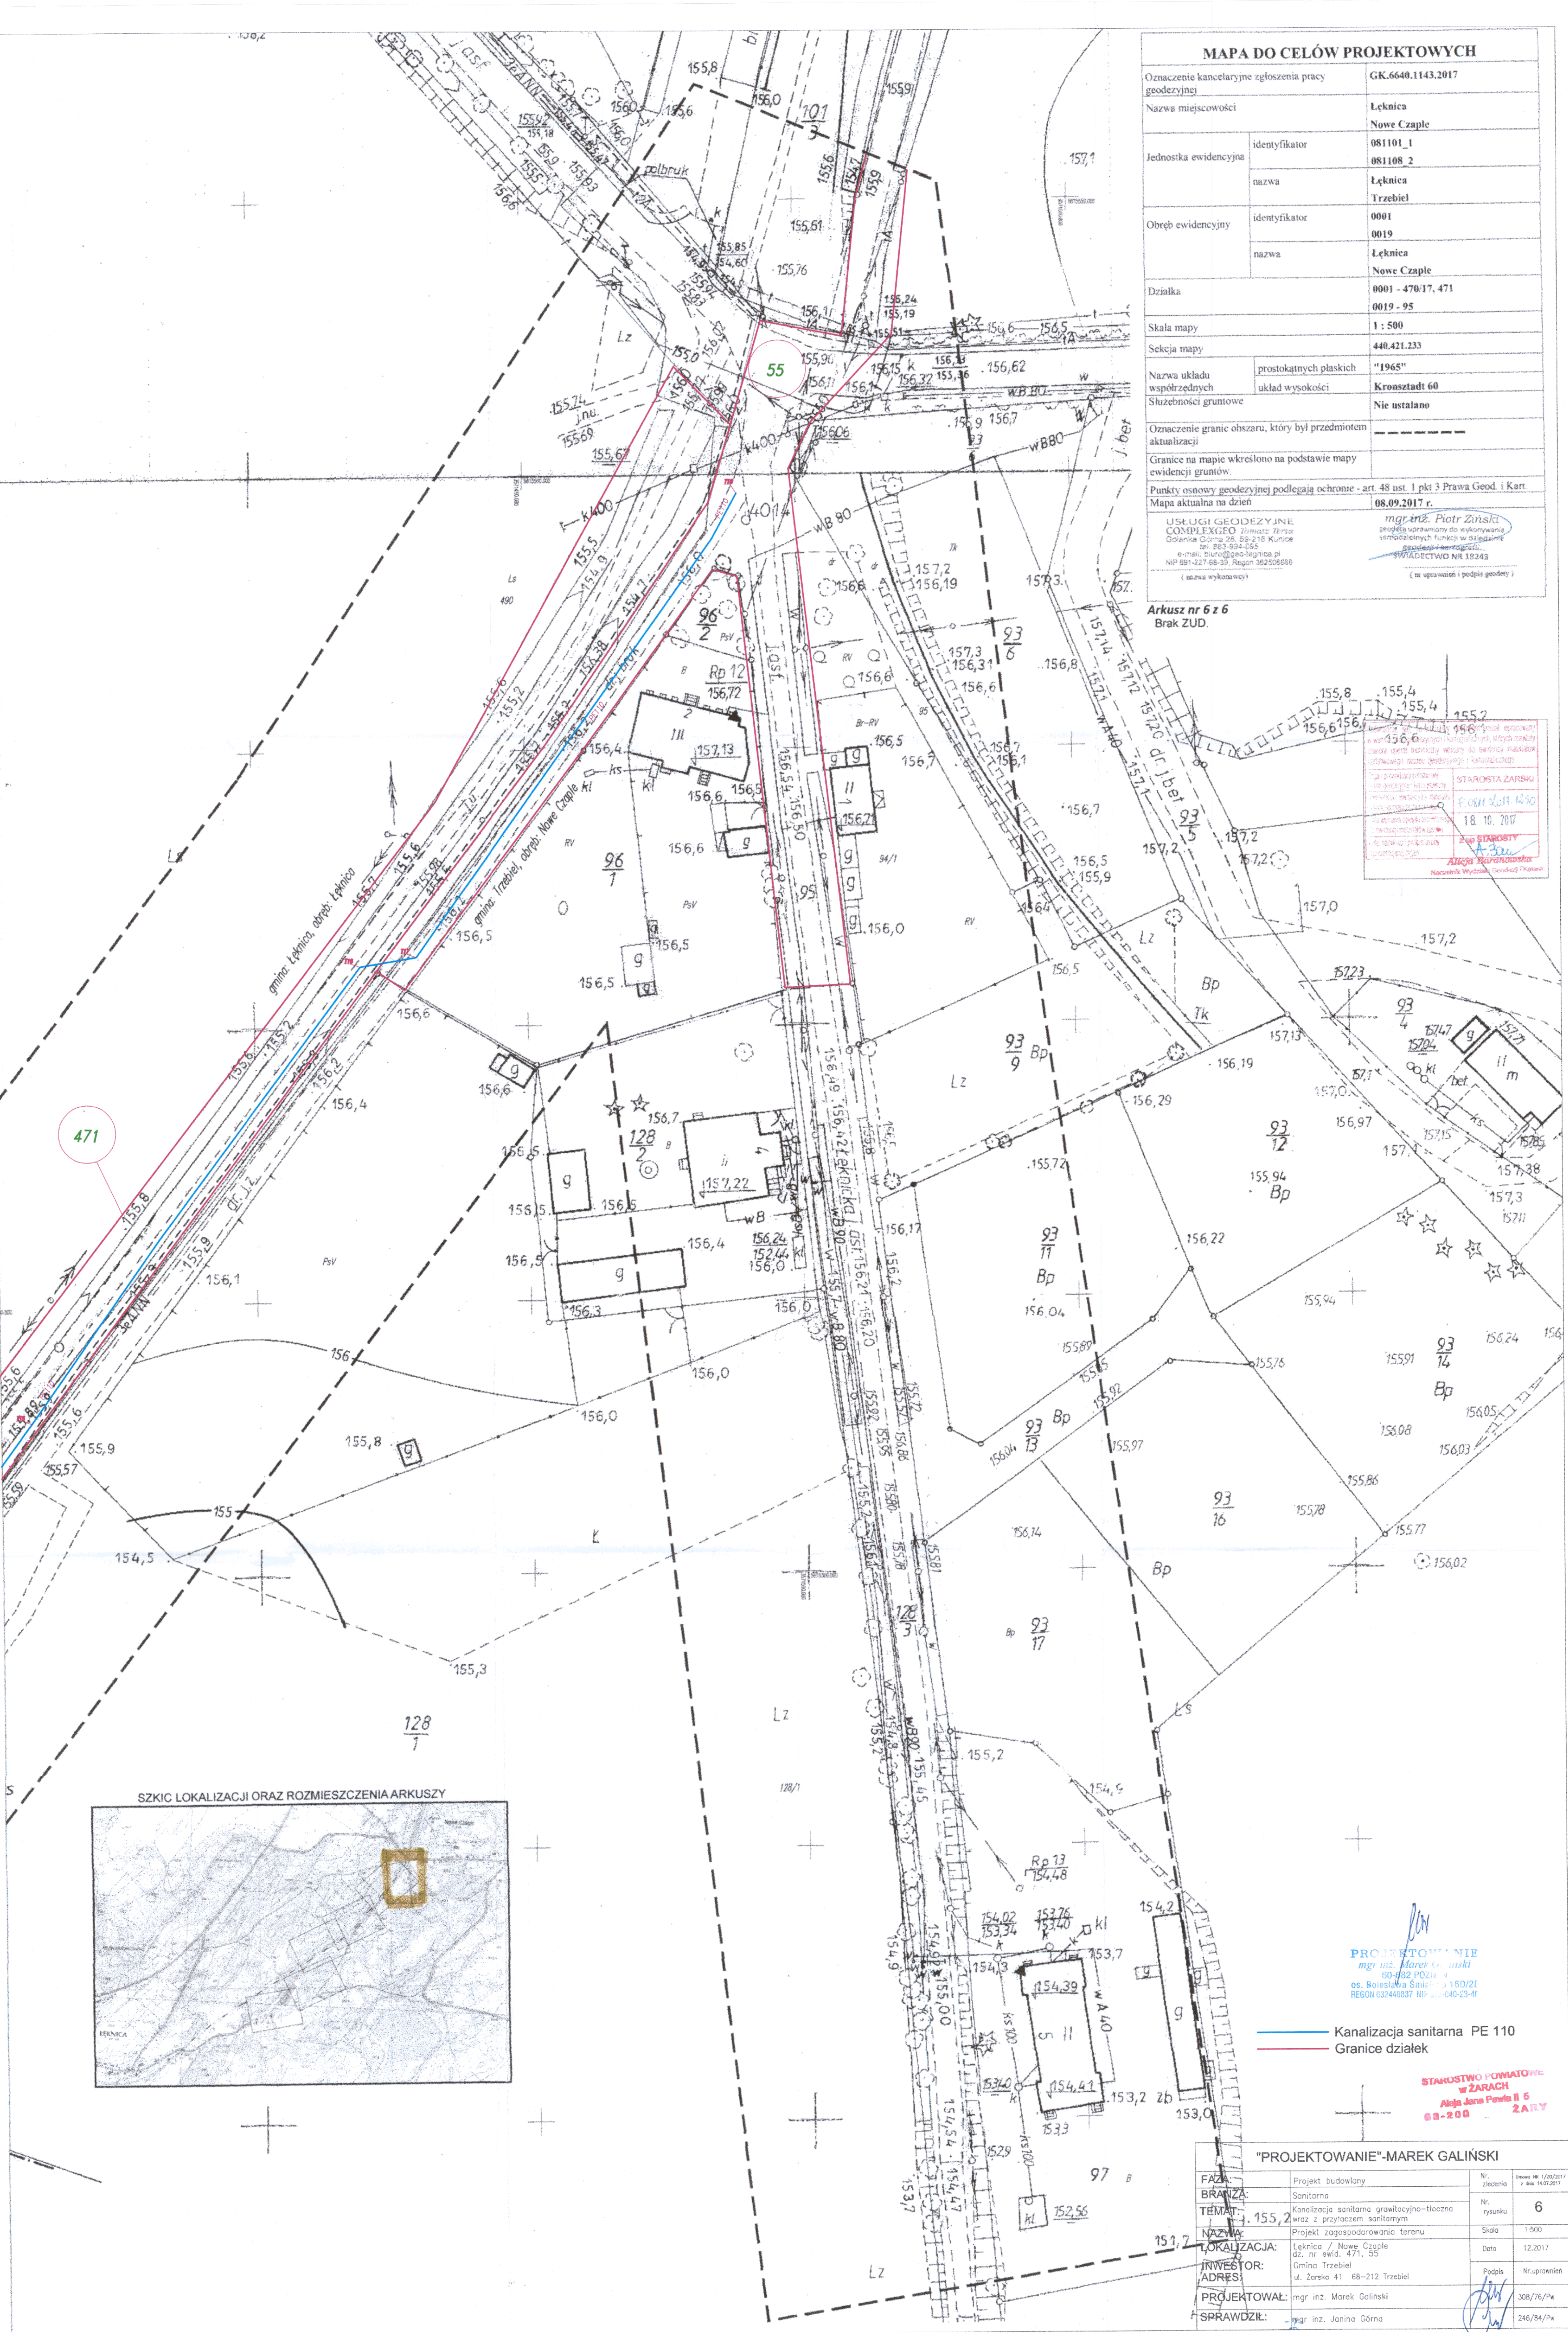

MAPA DO CELÓW PROJEKTOWYCH	
Oznaczenie kancelaryjne zgłoszenia pracy geodezyjnej	GK.6640.1143.2017
Jednostka ewidencyjna	identyfikator 081101_1
	081108_2
Obręb ewidencyjny	identyfikator 0001
	0019
Działka	identyfikator 0001 - 470/17, 471
	0019 - 95
Skala mapy	1 : 500
Sekcja mapy	440.421.233
Nazwa układu współrzędnych	prostokątnych płaskich "1965"
	układ wysokości Kronsztadt 60
Służebności gruntu	Nie ustalono
Oznaczenie granic obszaru, który był przedmiotem aktualizacji	-----
Granice na mapie wkreślono na podstawie mapy ewidencyjnej	
Punkty osnowy geodezyjnej podlegają ochronie - art. 48 ust. 1 pkt 3 Prawa Geod. i Kart.	
Mapa aktualna na dzień	08.09.2017 r.
mgr inż. Piotr Ziński projekt uprawniający do wykonywania samodzielnych funkcji w dziedzinie geodezji i kartografii SWIADCENSTWO NR 15243 (osoba uprawniona do podpisu geodezyjnego)	

Arkusz nr 6 z 6
Brak ZUD.


SZKIC LOKALIZACJI ORAZ ROZMIESZCZENIA ARKUSZY



Kanalizacja sanitarna PE 110
Granice działek

STAROSTWO POWIATOWE
w ZARACH
Al. Jana Pawła II 5
68-200 ZARY

"PROJEKTOWANIE"-MAREK GALIŃSKI

FAZA:	Projekt budowlany	Nr. Zlecenia:	Umowa nr: 1/20/2017
BRANŻA:	Sanitarna	Nr. rysunku:	6
TEMAT:	Kanalizacja sanitarna grawitacyjno-tłoczna wraz z przyłączem sanitarnym	Skala:	1:500
LOKALIZACJA:	Projekt zagospodarowania terenu	Data:	12.2017
PROJEKTOWAŁ:	mgr inż. Marek Galiński		308/76/PW
SPRAWDZIŁ:	mgr inż. Janina Górna		246/84/PW